

INWESTOR:

Przedsiębiorstwa Energetyki Ciepłej – Gliwice Sp. z o.o.
41-100 Gliwice, ul. Królewskiej Tamy 135



INWESTYCJA:

**Budowa przyłącza sieci ciepłej do budynków mieszkalnych
przy ul. Tylnej 12-16 i Żeromskiego 58 A-F w Gliwicach**

*(Działki nr 1411, 1506/3, 1506/4, 1608/2, 1609/1, 1609/2,
1990/2, 2063/1, 2067/2, 2106 Obręb Sośnica)*

RODZAJ OPRACOWANIA:

Projekt budowlany wykonawczy

DATA OPRACOWANIA:

MAJ 2017r.

PROJEKTOWAŁ:

mgr inż. Dawid Kościański

upr. nr 409/02, upr. nr SLK/1185/OWOS/06nr ewid. SLK/IS/7908/02
Uprawnienia do projektowania i kierowania robotami budowlanymi bez ograniczeń
w specjalności: instalacyjnej w zakresie sieci, instalacji i urządzeń:
wodociągowych i kanalizacyjnych, ciepłych, wentylacyjnych i gazowych

Patryk Kościański

NR EGZEMPLARZA:

Zawartość opracowania

ZAWARTOŚĆ OPRACOWANIA	1
SPIS RYSUNKÓW	2
SPIS ZAŁĄCZNIKÓW	2
A. OPIS TECHNICZNY	3
1. PODSTAWA OPRACOWANIA	3
2. ZAKRES OPRACOWANIA	3
3. CHARAKTERYSTYKA TERENU ISTNIEJĄCEGO	3
4. OPIS ROZWIĄZANIA PROJEKTOWEGO.....	3
4.1. Parametry techniczne przyłącza sieci ciepłej	3
4.2. Trasa projektowanego przyłącza.....	4
4.3. Technologia montażu	4
4.4. Odwodnienie i odpowietrzenie	6
4.5. Kompensacja wydłużeń termicznych	7
4.6. Instalacja alarmowa	7
4.7. Wejście przyłącza sieci ciepłowniczej do budynku.....	8
4.8. Obliczenia	9
4.9. Szczegółowe wymagania materiałowe	11
5. INFORMACJE O SPOSOBIE WZNOSZENIA OBIEKTU	15
5.1. Informacje ogólne	15
5.2. Roboty ziemne	16
5.3. Odwodnienie wykopu	16
5.4. Zabezpieczenie istniejącego uzbrojenia na czas robót.....	16
5.5. Włączenia w istniejącą sieć ciepłowniczą	16
5.6. Zalecenia wykonawcze	17
6. ZABEZPIECZENIE ANTYKOROZYJNE I TERMICZNE.....	18
7. WARUNKI TECHNICZNE WYKONANIA I ODBIORU	18
8. WARUNKI BHP I P.POŻ.	19
9. UWAGI KOŃCOWE	19
10. LITERATURA.....	21
10.1. Normy	21
10.2. Przepisy związane	23
10.3. Inne	23
B. INFORMACJA DOTYCZĄCA BEZPIECZEŃSTWA I OCHRONY ZDROWIA	24
1. ZAKRES I CEL OPRACOWANIA	24
2. ZAKRES ROBÓT BUDOWLANYCH.....	24
3. WYKAZ ISTNIEJĄCYCH OBIEKTÓW BUDOWLANYCH MAJĄCYCH WPŁYW NA REALIZACJĘ INWESTYCJI.....	25
4. ZESTAWIENIE ELEMENTÓW ZAGOSPODAROWANIA TERENU KTÓRE MOGĄ STWARZAĆ ZAGROŻENIE BEZPIECZEŃSTWA I ZDROWIA LUDZI	25
5. WYKAZ PRZEWIDYWANYCH ZAGROŻEŃ, KTÓRE MOGĄ WYSTĄPIĆ PODCZAS REALIZACJI ROBÓT BUDOWLANYCH	26

PROJEKT BUDOWLANY WYKONAWCZY BUDOWY PRZYŁĄCZA SIECI CIEPLNEJ

do budynków mieszkalnych przy ul. Tylnej 12-16 i Żeromskiego 58 A-F (dz. nr 1411, 1506/3, 1506/4, 1608/2, 1609/1, 1609/2, 1990/2, 2063/1, 2067/2, 2106 Obręb Sośnica)

6. WYTYCZNE DOTYCZĄCE PROWADZENIA INSTRUKTAŻU DLA PRACOWNIKÓW PRZED PRZYSTĄPIENIEM DO REALIZACJI ROBÓT SZCZEGÓLNIE NIEBEZPIECZNYCH.	27
7. OPIS ŚRODKÓW TECHNICZNYCH I ORGANIZACYJNYCH ZAPOBIEGAJĄCYCH NIEBEZPIECZEŃSTWOM WYNIKAJĄCYM Z WYKONYWANIA ROBÓT BUDOWLANYCH W STREFACH SZCZEGÓLNEGO ZAGROŻENIA ZDROWIA LUB W ICH SĄSIEDZTWIE	28
C. ZESTAWIENIE MATERIAŁÓW PODSTAWOWYCH	30

Spis rysunków

Lp.	Wyszczególnienie		Numer rysunku
1.	Projekt zagospodarowania terenu	1:500	PEC.05.01.A
2.	Schemat montażowy	1:200	PEC.05.02.A
3.	Schemat instalacji alarmowej impulsowej	-	PEC.05.03.A
4.	Profil podłużny przyłącza do sieci ciepłej	1:100/500	PEC.05.04.A
5.	Zespół zaworów odcinających ze zwieńczeniem ulicznym dla ciepłociągów DN80	1:10	PEC.05.05.A
6.	Zespół zaworów odcinających ze zwieńczeniem ulicznym dla ciepłociągów DN65	1:10	PEC.05.05.A
7.	Zespół zaworów odcinających ze zwieńczeniem ulicznym dla ciepłociągów DN50	1:10	PEC.05.05.A
8.	Szczegół wejścia przyłącza sieci ciepłowniczej do budynku	-	PEC.05.06.A
9.	Zespół armatury odcinającej w ramach pomieszczenia węzła dla ciepłociągu DN65 (z odwodn.)	1:10	PEC.05.07.A
10.	Zespół armatury odcinającej w ramach pomieszczenia węzła dla ciepłociągu DN50 (z odwodn.)	1:10	PEC.05.07.A
11.	Usytuowanie przewodów w wykopie, rozstaw rur i rury ochronne	1:100	PEC.05.08.A
12.	Studzienka odpowietrzająca DN800 dla ciepłociągu DN65 – odpowietrzenie DN15	1:25	PEC.05.09.A
13.	Zabezpieczenie kabli eN i tt	1:10, 1:50	PEC.05.10.A

Spis załączników

1. Warunki techniczne Przedsiębiorstwa Energetyki Ciepłej – Gliwice Sp. z o.o. z dnia 13.01.2017r.
2. Decyzja Prezydenta Miasta Gliwice - Zarząd Dróg Miejskich w Gliwicach – nr ZDM-436/171/DS./2017/1123 z dnia 18.04.2017r.
3. Pismo Urzędu Miejskiego w Gliwicach – Wydział Gospodarki Nieruchomościami nr GN.6852.1.31.2017 z dnia 28.04.2017r.
4. Pismo Kompani Węglowej S.A. nr 29/D/DT/TON/EB/23827/2017 z dnia 14.04.2017r.
5. Oświadczenie projektanta
6. Uprawnienia projektanta wraz z aktualnym zaświadczeniem ze Śląskiej Okręgowej Izby Inżynierów Budownictwa
7. Protokół z narady koordynacyjnej dotyczącej projektowanych elementów sieci uzbrojenia terenu z dnia 24.05.2017r. - znak sprawy GE.6630.82.2017

A. OPIS TECHNICZNY

do projektu budowy przyłącza sieci ciepłej do budynków mieszkalnych przy ul. Tylnej i Żeromskiego w Gliwicach

*(działki nr 1411, 1506/3, 1506/4, 1608/2, 1609/1, 1609/2, 1990/2, 2063/1, 2067/2, 2106
– Obręb Sośnica)*

Zlecniodawca:

Przedsiębiorstwo Energetyki Ciepłej – Gliwice Sp. z o.o.
ul. Królewskiej Tamy 135, 44-100 Gliwice

1. PODSTAWA OPRACOWANIA

Podstawę opracowania niniejszego projektu stanowią:

- umowa nr 31/2017 z dnia 08.02.2017r.
- warunki techniczne
- uzgodnienia programowe z Inwestorem
- normy i materiały własne

2. ZAKRES OPRACOWANIA

Opracowanie obejmuje projekt budowlany wykonawczy budowy przyłącza do sieci ciepłej budynków mieszkalnych przy ul. Tylnej i Żeromskiego w Gliwicach. Przyłącze sieci ciepłej zaprojektowane jest z rur preizolowanych z instalacją alarmową.

3. CHARAKTERYSTYKA TERENU ISTNIEJĄCEGO

Teren na którym zlokalizowana jest inwestycja znajduje się w rejonie ul. Dzionkarzy, ul. Tylnej i ul. Żeromskiego, na działkach o nr 1411, 1506/3, 1506/4, 1608/2, 1609/1, 1609/2, 1990/2, 2063/1, 2067/2 i 2106 (obwód Sośnica). Pod względem wykorzystania są to tereny przeznaczone pod zabudowę mieszkaniową – usługową, oraz użyteczności publicznej. Na działkach tych zlokalizowana jest istniejąca sieć ciepłownicza wysokoparametrowa 2xDN200 wykonana w technologii rur kanałowych.

4. OPIS ROZWIĄZANIA PROJEKTOWEGO

4.1. Parametry techniczne przyłącza sieci ciepłej

Zadanie 6. Przyłącze do m.s.c. budynków mieszkalnych przy ul. Tylnej i Żeromskiego w Gliwicach		
1.	Miejsce włączenia	sieć ciepła 2xDN200 przy ul. Dzionkarzy
2.	Temperatura nośnika	zima: 135°/75°; lato: 65°/35°

PROJEKT BUDOWLANY WYKONAWCZY BUDOWY PRZYŁĄCZA SIECI CIEPLNEJ

do budynków mieszkalnych przy ul. Tylnej 12-16 i Żeromskiego 58 A-F (dz. nr 1411, 1506/3, 1506/4, 1608/2, 1609/1, 1609/2, 1990/2, 2063/1, 2067/2, 2106 Obręb Sośnica)

3.	Ciśnienie obliczeniowe	P=1,6MPa
4.	Średnica przyłącza	2xDN80/65/50 – Lc=205,2m
5.	Moc obliczeniowa	Q=308 kW + rezerwa

Zakres rzeczowy

Lp	Opis/wyszczególnienie	DN [mm]	Długość [m]
1	Rura preizolowana 2xDN80 (88,9x3,2/160x3,0)	80	102,7
2	Rura preizolowana 2xDN65 (76,1x2,9/140x3,0)	65	48,7
3	Rura preizolowana 2xDN50 (60,3x2,9/125x2,5)	50	51,1

4.2. Trasa projektowanego przyłącza

Projektowane przyłącze sieci ciepłowniczej obejmuje odcinek o średnicy 2xDN50, pomiędzy istniejącą siecią kanałową 2xDN200 (działka nr 1506/4) a budynkami mieszkalnymi przy ul. Tylnej i Żeromskiego w Gliwicach (działki nr 1411, 1506/3, 1608/2, 1609/1, 1609/2, 1990/2, 2063/1, 2067/2, 2106). Główne zawory odcinające projektuje się zabudować na przyłączy w skrzynkach ulicznych. Zastosowano kompensację naturalną za pomocą kolan kompensacyjnych. Przyłącze sieci ciepłej do budynków wyposażone będzie w instalację alarmową po jednej pętli na zasileniu i na powrocie z puszkami pomiarowymi w pomieszczeniach węzłów w budynkach. Rurociągi preizolowane należy prowadzić zgodnie z profilem załączonym w części graficznej opracowania na głębokości osi ok. 1,6 do 0,75 m (Uwaga: Liczone względem terenu projektowanego).

4.3. Technologia montażu

Przyłącza w technologii preizolowanej układane będą w wykopie na zagęszczonej podsypce piaskowej. Rurociąg zasilający i powrotny muszą być układane na tym samym poziomie, a odległość powierzchni zewnętrznej rurociągów od bocznej i dolnej krawędzi wykopu nie powinna być mniejsza niż 10 cm.

Rury należy łączyć przez spawanie elektryczne. Wykonawca winien zapewnić spełnienie wymagań systemu jakości spawania zgodnego z PN-EN 729-3.

Spawanie rur stalowych należy wykonać zgodnie z instrukcją technologiczną spawania jak w PN-EN 277-2 zaakceptowaną przez właściciela sieci. Spawanie rur wykonać metodą TIG. Złącza spawane podlegają badaniom radiograficznym zgodnie z PN-92/M-34031.

Klasa wadliwości złączy spawanych badanych metodą radiograficzną nie może być wyższa niż R2 wg PN-87/M-69772.

Badaniom radiograficznym należy poddać 100% spoin.

Przyłącze należy poddać próbie wodnej. Próbę przeprowadzić zgodnie z PN/M-34031 przy ciśnieniu próbnym 2,0 MPa.

Przed próbą przyłącze preizolowane należy częściowo zasypać między złączami mufowymi.

Płukanie rurociągów preizolowanych wykonać z wykorzystaniem wody z próby wodnej, przy pomocy sprężonego powietrza, metodą „na wypływ”. Szybkość płukania powinna być równa maksymalnej szybkości eksploatacyjnej czynnika grzejącego, tj. 1,5 m/s lub większa. Pobór próbki wody powinien nastąpić w końcowej fazie płukania z dolnej części przewodu odpływowego. Czas płukania i ewentualnie ilość płukań ustala się indywidualnie w zależności od oceny próbek wody. Zrzut wody

popłucznej wykonać przy użyciu przewodu wyprowadzonego z końcówki odcinków płukanych, do kanalizacji deszczowej. Uzgodnienie poboru i zrzutu wody dokona Wykonawca.

Po wykonaniu wyżej opisanych badań oraz próby wodnej na złączach rurociągów zamontowane zostaną złącza mufowe zapewniające szczelne połączenia z przyległymi końcami rur osłonowych.

Na załomach kompensacyjnych - w miejscach w których będzie to wymagane - ułożone zostaną poduszki z pianki poliuretanowej wg schematu montażowego.

Po zakończeniu w/w czynności rurociągi zasypane zostaną warstwą piasku grubości 10 cm ponad wierzch rur. Zagęszczenie tej obsypki należy wykonać ręcznie. Na wierzchu obsypki piaskowej należy ułożyć taśmę ostrzegawczą nad każdą z rur. Pozostałą część wykopu należy wypełnić gruntem rodzimym pozbawionym ostrych przedmiotów i części organicznych. Nadsypywany nad rurociągami grunt należy warstwami zagęścić przy zastosowaniu wibratorów. Maksymalna grubość warstwy zagęszczonej mechanicznie nie powinna przekraczać 30 cm.

Montaż zespołu złącza:

- do wykonania zespołu złącza (montażu nasuwek (muf) i izolowania połączeń spawanych) można przystąpić po otrzymaniu pozytywnego wyniku badania połączeń spawanych. Wynik badań powinien być potwierdzony odpowiednimi protokołami,
- wszystkie złącza powinny być wykonywane przez odpowiednio do tego celu przygotowany personel, zarówno w zakresie montażu nasuwek (muf), jak i izolowania połączeń spawanych. Osoby wykonujące zespoły złączy powinny przejść stosowne szkolenia w zakresie prowadzonych prac,
- przed przystąpieniem do montażu złącza należy:
 - na końcach łączonych elementów preizolowanych delikatnie wyciąć warstwę pianki PUR, zwracając uwagę na to, aby nie uszkodzić przewodów alarmowych,
 - oczyścić z ewentualnych zanieczyszczeń mechanicznych (na przykład piasek, błoto) powierzchnie rur przewodowych bez izolacji i w razie konieczności wysuszyć,
 - sprawdzić połączenia systemu alarmowego. Wynik sprawdzenia połączenia przewodów systemu nadzoru powinien być potwierdzony odpowiednim protokołem.
 - powierzchnię płaszcza osłonowego należy odtłuścić i starannie przetrzeć do sucha za pomocą szmatki. Następnie należy ją aktywować za pomocą papieru ściernego o ziarnistości 80 ÷ 100 i podgrzać za pomocą łagodnego płomienia (palnik propan – butan) do temperatury około 60°C.

Czynności tych nie powinno się przeprowadzać podczas wilgotnej pogody i deszczu, o ile rury nie są pod przykryciem.

- po zamontowaniu mufy (nasuwki), przed zaizolowaniem, wszystkie złącza zgrzewane elektrycznie na rurociągach prowadzonych w miejscach trudnodostępnych muszą przejść z pozytywnym wynikiem próbę szczelności:
 - po zamontowaniu mufy (nasuwki) na połączeniu spawanym jeden otwór montażowy należy zatkać korkiem, w drugim umieścić zestaw pompki z manometrem. Końce mufy oraz, w przypadku mufy zgrzewanej elektrycznie z arkusza HDPE, zgrzew wzdłużny, należy spryskać wodą ze środkiem pianiącym (na przykład. mydłem) – ciecz nie może mieć negatywnego oddziaływania na płaszcz osłonowy, materiał złącza, ani środowisko,
 - badanie szczelności należy wykonywać z zastosowaniem powietrza pod ciśnieniem 20 kPa, w temperaturze ≤ 40°C, przez minimum 2 minuty. W tym czasie należy obserwować, czy na końcach nasuwki i ewentualnie na połączeniu wzdłużnym nie pojawią się bańki mydlane. Ich brak jest oznaką prawidłowego montażu – można przystąpić do zalewania mufy pianką izolacyjną. W przypadku pojawienia się baniek należy postępować wg wskazówek producenta muf.

- izolowanie połączeń spawanych:
 - musi odbywać się zgodnie z wymogami zastosowanego systemu preizolowanego, przez odpowiednio do tego celu przeszkolony personel zgodnie z zaleceniami producenta systemu preizolowanego oraz normy PN-EN 13941+A1:2010,
 - nie należy podejmować robót izolacyjnych, gdy temperatura otoczenia jest ujemna lub wyższa niż + 40°C,
 - komponenty do otrzymania pianki PUR muszą być przed przystąpieniem do izolowania przechowywane w temperaturze pokojowej (ok. 20°C),
 - należy zwrócić uwagę na właściwe odpowietrzenie złącza i zapobieganie nadmiernym stratom pianki,
 - izolowania połączeń spawanych nie należy przeprowadzać w dni deszczowe, o ile rury nie są pod przykryciem,
 - izolowanie połączeń spawanych powinno odbywać się tego samego dnia, w którym zabezpieczono je mufą (nasuwką),
- po zaizolowaniu połączeń spawanych należy wykonać dokumentację powykonawczą systemu alarmowego.

4.4. Odwodnienie i odpowietrzenie

Na przyłączy przewiduje się wykonanie odpowietrzenia na przyłączy sieci ciepłowniczej oraz odwodnienia w ramach pomieszczeń węzłów.

Studzienka odpowietrzająca ODP

Zaprojektowano odpowietrzenie, które będzie usytuowane w studziencie z kręgów DN800. Dostęp do obsługi zaworów z powierzchni terenu poprzez właz żeliwny Dn600 z zamknięciami. Na zaworach zamontować spawane wyprowadzenia z wylotem rur skierowanym ku dołowi odległym od uchwytu zaworu, tak aby można było zaworem manipulować i uniemożliwić poparzenia ręki.

Należy zachować maksymalną odległość Ht od powierzchni terenu do trzpienia zaworów odpowietrzających wynoszącą 60cm.

Minimalna odległość w pionie i w poziomie od obudowy betonowej do głównej rury preizolowanej powinna wynosić 10cm. Obsypkę piaskową w studziencie wykonać do wysokości pierścienia.

Studnie lokalizować na betonowej podbudowie. Podbudowę na mokro wykonać należy na zagęszczonej 10cm podsypce piaskowej. Dopuszcza się zamontowanie zbrojonych płyt kwadratowych na dodatkowej piaskowej podsypce wyrównawczej. Podbudowę wykonać należy z betonu C12/15, na podbudowie murować 2 fundamenty z bloczków betonowych C20/25.

Fundamenty murować tak, aby zapewnić minimalne odległości pomiędzy płaszczem izolacji rur preizolowanych od najbliższych powierzchni betonowych obudowy studni w wielkości 10cm.

Na fundamentach z bloczków ułożyć żelbetowy pierścień odcciążający. Pierścienie prefabrykowane układać na zaprawie cementowej celem uzyskania równomiernego docisku całą powierzchnią płyty ze ścianami elementów podpierających. Na długości styku pierścienia z bloczkami wykonać cokół po stronie zewnętrznej pierścienia z betonu C20/25 o wymiarach trójkąta równoramiennego o wysokości ok. 6cm. Na tych pierścieniach posadzić typowe kręgi żelbetowe. Na długości styku kręgu żelbetowego z pierścieniem wykonać cokół po stronie zewnętrznej pierścienia z betonu C20/25 o wymiarach trójkąta równoramiennego o wysokości ok. 6cm.

Studzienkę przykrywa się prefabrykowaną płytą nastudzienną. Na otworze płyty należy osadzić właz na zaprawie cementowej M20 lub na kołnierzach. Właz osadzać tak aby maksymalnie ograniczać spływ wody z terenu przyległego do szczelin włazu. Na trawnikach właz z wyniesieniem obsypki nad teren ok. 5cm.

Zabezpieczenia przed wodami opadowymi analogicznie jak dla studzienek odwadniających.

Zabezpieczenia studni przed wodami opadowymi.

W projekcie zastosowano hydroizolację

- na prefabrykowanych płytach przykrywających i na styku płyt przykrywających kanałów ze ścianami pionowymi: asfaltowy roztwór gruntujący 1x, masa asfaltowa (lepik) 1x, papa podkładowa termoutwardzalna
- płaszczyzny pionowe szybów włączowych: asfaltowy roztwór gruntujący R 1x , masa asfaltowa P 2x , (na połączeniach kręgów lepik)

4.5. Kompensacja wydłużeń termicznych

Wydłużenia cieplne rurociągów pochodzące od wpływów termicznych będą przenoszone przez układy U, L i Z – kształtowe zgodnie z zasadami samokompensacji – metoda montażu nr 1.

Aby zmniejszyć wpływ kontrakcji gruntu na kolano rurociągu, strefa kompensacji powinna mieć określona szerokość (zależna od średnicy rurociągu). W strefie tej powinno dojść do rozładowania nacisków pochodzących od wydłużeń termicznych. Należy stosować poszerzenia wykopu w obszarze strefy kompensacji dla którego stopień zagęszczenia powinien wynosić max 98 dla wskaźnika uziarnienia $U < 4$ i max 94 dla wskaźnika uziarnienia $U < 8$. W sytuacjach kiedy poziomy nacisk gruntu na rurę HDPE (płaszcz) wynikający z poprzecznych przemieszczeń kolana lub odgałęzienia może przekroczyć dopuszczalną wartość naprężeń promieniowych ściskających w izolacji poliuretanowej ($\max = 0,25 \text{ MPa}$) istnieje poważne niebezpieczeństwo zgniecenia tej izolacji przez wydłużenia termiczne rury stalowej. Zastosowanie mat piankowych (poduszek) ułatwi przemieszczanie poprzeczne rurociągu na załamaniach trasy i zmniejszenie naprężeń ściskających na kolanie/odgałęzieniu. Dla prawidłowej pracy maty piankowej należy przyjąć iż może ona zostać ściśnięta nie więcej niż do 80-85% swojej grubości. Nie należy stosować więcej niż 3 warstw mat (grubość pojedynczej maty 40 mm). Maty powinny być wykonane ze sztywnej pianki polietylenowej o zamkniętych komórkach nie wchłaniających wilgoci (dopuszcza się również maty z miękkiej pianki poliuretanowej). Poduszki umieszczać na 2/3 obliczonej długości ramienia swobodnego. Poduszki umieszczać na rurze pionowo i ciasno, tak by osie rury i maty pokrywały się w płaszczyźnie poziomej (w kierunku wydłużenia).

4.6. Instalacja alarmowa

Rury preizolowane, z których zbudowany jest ciepłociąg wyposażone będą w nieizolowane druty miedziane ($1,5 \text{ mm}^2$) umieszczone w izolacji PUR (w każdej parze jeden przewód miedziany i jeden przewód miedziany pobieleny). Druty te po połączeniu w miejscach mufowania utworzą standardową izolację alarmową typu impulsowego. System alarmowy tego typu umożliwia wykrycie:

- zawilgocenia pianki izolacyjnej,
- przerwy w obwodzie alarmowym,
- zwarcia w instalacji alarmowej.

Należy stosować 2 przewody czujnikowe

Reguła prawostronności

Łączenie przewodów systemu impulsowego wykonywać z zachowaniem reguły prawostronności. Aby połączyć przewody alarmowe odgałęzienia z przewodami alarmowymi rurociągu głównego montujemy odcinek rurowy odgałęzienia tak, aby przewód czujnikowy (pobielany) w odgałęzieniu widziany od strony rurociągu głównego był po prawej stronie i łączymy go z tą częścią obwodu czujnikowego rurociągu głównego, która odchodzi w prawo, natomiast przewód powrotny odgałęzienia (miedziany) łączymy z tą częścią obwodu czujnikowego (pobielanego) rurociągu głównego, która odchodzi w lewo. Przewodu powrotnego (miedzianego) w rurociągu głównym odgałęzienia nie przecinamy. Przewód czujnikowy w przewodzie zasilającym i powrotnym układamy zawsze po prawej stronie patrząc od źródła ciepła.

Wykonywanie zakończeń obwodów alarmowych (pętli pomiarowych):

Do zakończenia obwodu alarmowego i połączenia mufowego należy przyjąć następujące elementy:

- tulejki zaciskowe – 2szt./1 mufę na każdą parę drutów w rurze,
- koszulki termokurczliwe – 2szt./1 mufę na każdą parę drutów w rurze,
- łącznik przewodów – 1szt./1 zakończenie,
- przewód dwużyłowy – 0,5 mb/1 zakończenie,
- kabel czterożyłowy – 1,5 mb/1 zakończenie,
- element uziemiający – 1szt./2 zakończenia.

Przewody instalacji alarmowej winne być zaizolowane, połączone ze sobą w sposób umożliwiający łatwe ich rozdzielenie w celu dokonania pomiarów (np. z użyciem konektorów / łączek samochodowych). W rejonie spinki przewodów, do przewodów przyspawać element stalowy uziemiający ("tzw masę"). Powyższe umożliwi okresową kontrolę stanu technicznego z użyciem przenośnego przyrządu pomiarowego. Do wyprowadzenia przewodów alarmowych z preizolacji służy miedziany przewód dwużyłowy w izolacji teflonowej. Niedopuszczalne jest wyprowadzanie przewodów instalacji alarmowej (czujnikowego i powrotnego) poza preizolację. Montujący sieć preizolowaną z przewodami sygnalizacyjno – alarmowymi powinien wykonywać na bieżąco (przed zaizolowaniem połączeń spawanych) dokumentację powykonawczą systemu sygnalizacyjno-alarmowego.

Wpięcie do istniejącej instalacji alarmowej powinno nastąpić po wykonaniu pomiarów kontrolnych i akceptacji służb eksploatacji PEC.

4.7. Wejście przyłącza sieci ciepłowniczej do budynku

Istniejąca sieć niskich parametrów przy budynku Żeromskiego 58 A-F jest i będzie nadal czynna, przewidzieć zabezpieczenie istniejącego kanału przy skrzyżowaniu z projektowanym przyłączem wysokich parametrów.

4.7.1. Przejścia rurociągu przez ścianę budynku

Przejście przez ścianę zewnętrzną budynku należy wykonać jako szczelne, zakładając na rury specjalne pierścienie gumowe i taśmę smarową. Następnie pierścień należy betonować w ścianie. Przy ścianach grubszych od 20 cm stosować podwójną liczbę pierścieni. Końce rur preizolowanych zabezpieczyć uszczelką końcową termokurczliwą („end-cap”).

Od strony zewnętrznej, w miejscu osadzenia rur osłonowych należy odtworzyć istniejącą izolację pionową przegrody.

4.7.2. Przewód obejściowy („spinka”) oraz odpowietrzenie sieci ciepłej

Dla przyłączy, odpowietrzenie sieci ciepłej odbywać się będzie poprzez zawór kulowy spawany DN15 a w przypadku odwodnienia poprzez zawór kulowy spawany DN20 o ciśnieniu min. wymaganym 2,5 MPa (PN25), zamontowany na przewodzie obejściowym („spince”) z zabudowanymi zaworami 2xDN15 w ramach przewodów przyłącza ciepłowniczego po wejściu do budynku. Przewody obejściowe, odwadniający/odpowietrzający wykonać z rur stalowych czarnych ze szwem DN15 (21,3x2,3) stali w gatunku P235GH.

4.7.3. Montaż przewodów

Po wejściu rur preizolowanych do budynku należy zamontować rury stalowe czarne bez szwu ze stali w gatunku P235GH. Montaż rurociągów oraz armatury przedstawia rysunek w części graficznej projektu. Rurociągi należy łączyć za pomocą spawania.

4.7.4. Armatura

W węźle cieplnym w budynku po wejściu przyłącza do budynku należy zamontować zawory kulowe z króćcami do spawania o ciśnieniu 2,5 MPa (PN25).

4.8. Obliczenia

4.8.1. Obliczenia hydrauliczne

Dane wyjściowe:

$Q_{co+cwu}=308$ kW – moc zamówieniowa

$L_c=205,2$ m

$T_z=135^{\circ}\text{C}$

$T_p=70^{\circ}\text{C}$

$C_p=4,1868$ J/(kg×K)

wyznaczony przepływ masowy:

$G_{co+cwu} = 308 / [(135-75) \times 4,1868] = 1,13$ kg/s = 4,07 t/h

Dobór średnicy:

Zalecane prędkości na przyłączy: $V \leq 1,0$ m/s

Z tabeli (na podstawie wzoru Darcy’ego-Weisbacha):

Średnica przyłącza (zastępcza) **DN65** → $V=0,35$ m/s → $R=0,025$ kPa/m (2,5 mm/m)

Określenie strat na przyłączy:

$\Delta p_L = 2 \times L \times R = 2 \times 205,2 \times 2,5 = 1026,0$ daPa


$\Sigma_z = 0,2 \times \Delta p_L = 205,2$ daPa

$\Delta p_c = 1231,2$ daPa (~1,23m)

4.8.2. Obliczenia statyczne

Na przy pomocy pomiaru geodezyjnego, ustalono zagłębienie osi istniejącej sieci kanałowej w miejscu włączenia na rzędnej 232,23 m n.p.m. a teren istniejący na rzędnej 231,62 m n.p.m. Obliczenia przeprowadzono dla zagłębienia przyłącza w miejscu włączenia $Z=0,61\text{m}$.

Schemat obliczeniowy

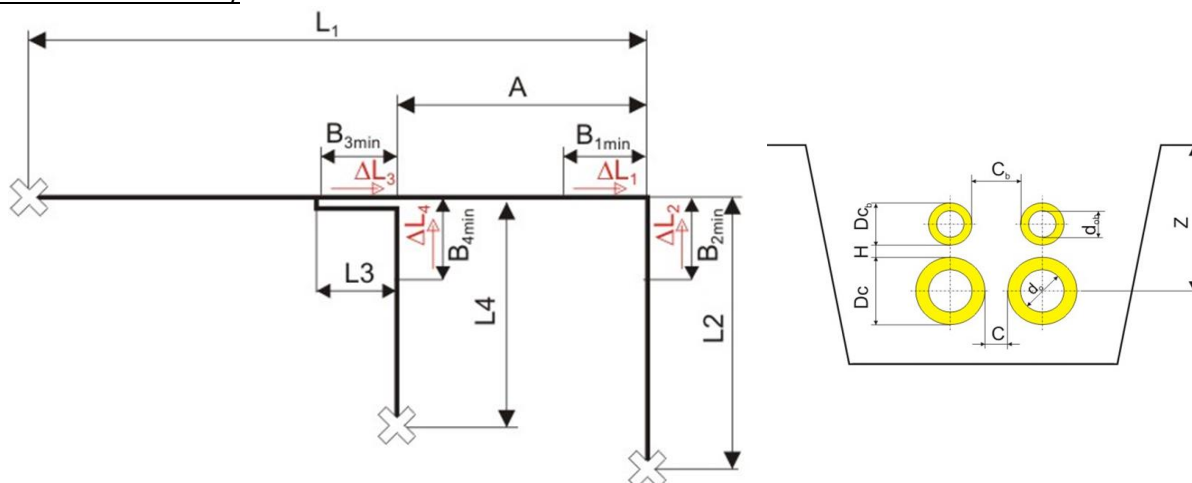

gdzie:

- L_1 - długość sekcji L_1 rury głównej od kolana do punktu stałego rzeczywistego lub umownego
- L_2 - długość sekcji L_2 rury głównej od kolana do punktu stałego rzeczywistego lub umownego
- L_3 - długość sekcji L_3 odgałęzienia od kolana do punktu stałego rzeczywistego/umownego
- L_4 - długość sekcji L_4 odgałęzienia od kolana do punktu stałego rzeczywistego/umownego

Odgałęzienie (włączenie do sieci)

Dane wejściowe

ciśnienie robocze	p	1,6 MPa
głębokość osi rury głównej	Z	0,600 m
temperatura pracy zasilanie	T_{df}	135,0 °C
temperatura pracy powrót	T_{dr}	70,0 °C
temperatura montażu	T_m	10,0 °C
temperatura gruntu	T_s	8,0 °C
współczynnik przew. ciepła PUR	λ_{50}	0,0275 W/mK
współczynnik przew. ciepła gruntu	λ_s	1,6 W/mK

Maty zabudować zgodnie z częścią rysunkową.

4.9. Szczegółowe wymagania materiałowe

4.9.1. Rurociagi

Projektowane przyłącze należy wykonać z rur preizolowanych standardowych oraz prefabrykowanych kolan i trójników, łączonych złączami mufowymi.

Projektowane średnice przyłącza (rury standardowe – seria 1, PN 1,6MPa):

- Rura preizolowana 2xDN80 (88,9x3,2/160x3,0)
- Rura preizolowana 2xDN65 (76,1x2,9/140x3,0)
- Rura preizolowana 2xDN50 (60,3x2,9/125x3,0)

Rury stalowe

Wymiary i tolerancje: Zgodnie z PN-EN 253:2009

Rury standardowe ze szwem wzdłużnym lub bez szwu, ze stali gatunku P235GH (wg PN-EN 10216-2+A2:2009),

Rura stalowa musi spełniać wymagania określone w najnowszej normie PN-EN 253:2009 odnośnie:

- średnicy zewnętrznej rury stalowej
- minimalnych grubości ścianki rur stalowych,
- tolerancji średnicy i tolerancji grubości ścianki rur stalowych,

Tolerancja długości rury stalowej powinna wynosić +15/-0 mm.

Nie dopuszcza się do występowania szwów obwodowych na długości rury.

W celu zapewnienia optymalnej przyczepności pianki poliuretanowej wszystkie rury muszą być poddane dodatkowej obróbce – śrutowania śrutem stalowym co musi być poświadczane deklaracją producenta rur oraz potwierdzone protokołem kontroli jakości producenta zawierającym informacje o śrutowaniu rur stalowych.

Końce rur muszą być ukosowane zgodnie z normą PN-ISO 6761:1996 Rury stalowe przygotowanie końców rur i kształtek do spawania. Rury stalowe muszą posiadać świadectwo odbioru zgodne z PN-EN10204 3.1.B.

Izolacja

Sztynna pianka poliuretanowa:

Właściwości: Minimum wg wymagań normy EN 253.

Obliczeniowa temperatura pracy ciągłej (CCOT): > 140°C dla 30 lat.

Maks. wartość temperatury pracy krótkookresowej: 150°C

Czynnik pieniający: Cyklopentan.

Wymagania:

- Współczynnik przewodzenia ciepła pianki poliuretanowej λ mierzony w temperaturze +500C nie może być większy niż 0,0270 W/mK dla rur bez bariery antydyfuzyjnej natomiast dla rur z barierą antydyfuzyjną nie może być większy niż 0,0250 W/mK
- Dostawca wraz z ofertą musi przedstawić świadectwo badania współczynnika przewodzenia ciepła izolacji z pianki poliuretanowej zastosowanej jako izolacja termiczna, przeprowadzonego przez akredytowane laboratorium, wykonane zgodnie z wymaganiami norm PN-ISO 8497:1999 i PN-EN 253:2009 zał. F, w co najmniej trzech temperaturach rury badawczej $80 \pm 10^\circ\text{C}$, w odniesieniu do średniej temperatury izolacji $t = 50^\circ\text{C}$ badanie powinno dotyczyć zarówno rur z barierą antydyfuzyjną oraz bez bariery antydyfuzyjnej. Badanie musi być wykonane na rurze producenta systemu preizolowanego.

- Wraz z ofertą Dostawca jest zobowiązany dostarczyć wyniki badań zgodne z PN-EN 253:2009 i PN-EN 489:2009 wykonane przez niezależne laboratorium badawcze obejmujące następujące parametry izolacji i zespołu rurowego:
 - a. Wymiar komórek
 - b. Stosunek komórek otwartych do zamkniętych
 - c. Gęstość pianki
 - d. Chłonność wody,
 - e. Wytrzymałość na ściskanie
 - f. Odchylenie od współosiowości
 - g. Wytrzymałość na ścinanie osiowe, przed starzeniem i po starzeniu,
 - h. Przewodność cieplna przed starzeniem i po starzeniu

Wyniki badań nie mogą być gorsze niż określone w normie PN-EN 253:2009 oraz PN-EN 489:2009. Badania muszą być wykonane na rurze producenta systemu preizolowanego co powinno być udokumentowane zapisem w protokole z badań oraz oświadczeniem producenta rur preizolowanych.

Każdy z elementów preizolowanych będzie dopuszczony do montażu jeżeli wykaże po dostawie oporność pianki mierzoną pomiędzy drutami alarmowymi a rurą stalową - powyżej 550 MΩ przy napięciu pomiaru 500V – badanie oporności należy wykonać w warunkach bezpiecznych, z zastosowaniem induktometru.

Płaszcz osłonowy

Płaszcz osłonowy Polietylen: PE-HD, bimodalny (Minimum PE 80, ISO 12162).

Rury preizolowane o średnicy $DN \leq 200\text{mm}$ muszą być wyposażone w barierę antydyfuzyjną.

Właściwości: Minimum wg wymagań normy EN 253.

- Płaszcz osłonowy PE-HD stosowany w procesie produkcji rur i elementów preizolowanych musi być wykonany z polietylenu wysokiej gęstości PE-HD musi spełniać wymagania najnowszej normy PN-EN 253 odnośnie:
 - gęstości surowca,
 - wskaźnika szybkości płynięcia surowca powinien mieścić się w zakresie $0,2 < \text{MFR} < 1,4\text{g}/10\text{min}$,
 - czasu indukcji utleniania OIT surowca,
 - długotrwałych właściwości mechanicznych surowca CLT,
 - średnice i grubości ścianek płaszcza osłonowego powinny być zgodne z wymaganiami określonymi w ostatniej najnowszej wersji normy PN-EN 253
 - wydłużenie do zerwania płaszcza osłonowego mierzone zgodnie z kierunkiem wytłaczania powinno być nie mniejsze niż 350%,
 - wskaźnik szybkości płynięcia płaszcza osłonowego powinien mieścić się w zakresie $0,2 < \text{MFR} < 1,4\text{g}/10\text{min}$
 - długotrwałe właściwości mechaniczne (CLT) i odporność na pękanie gotowej osłony muszą być zgodne z wymaganiami normy PN-EN 253:2005

W/w właściwości muszą być potwierdzone przez oferenta poprzez załączenie do oferty kopii protokołów stosownych badań.

Dostawca jest zobowiązany zagwarantować, że sposób produkcji płaszcza osłonowego umożliwia uzyskanie (na skutek „koronowania” lub innego sposobu produkcji) wysokiej przyczepności izolacji poliuretanowej do zewnętrznej rury osłonowej – minimalna przyczepność 50mN/m na minimum 75% obwodu rury badane wg ASTM D2578.

Dla rur wykonywanych metodą nieciągłą (wttrysku płynnej pianki w przestrzeń pomiędzy rurę stalową a rurę osłonową) wraz z ofertą dostawca musi przedłożyć protokół z badań potwierdzający

wymagany stopień obróbki koronowania rur zewnętrznych przez dostawcę lub producenta płaszcza zewnętrznego.

Gotowe rury

Wszystkie rury muszą co najmniej spełniać wymagania ustanowione w normie EN 253, EN 448, EN 488, EN 489.:

Przewidywana temperatura pracy ciągłej: do 140°C dla okresu 30 lat.

Wartość temperatury maksymalnej krótkookresowej: do 150°C.

Przewidywana ciągła temperatura powierzchni płaszcza PEHD: do 50°C dla okresu 30 lat.

Wolne końce rury przewodowej: 220 ±10 mm


System sygnalizacji stanów awaryjnych

W izolacji PUR rur preizolowanych na całej długości umieszczone będą przewody alarmowe systemu impulsowego.

Przewody: 2 druty miedziane 1,5 mm² (w tym jeden ocynowany) na każdą pętlę.

Odległość do rury stalowej: 15 mm

Położenie:

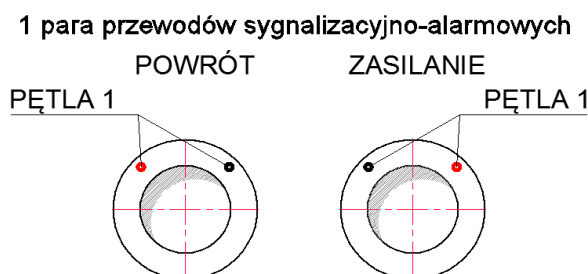

Dostawa rur

Materiały preizolowane winny być dostarczone zgodnie z obowiązującymi w tym zakresie przepisami. Końce rur stalowych zabezpieczone typowymi pokrywami z tworzywa. Dodatkowo końce płaszcza polietylenowego wraz z zewnętrzną warstwą pianki poliuretanowej winny być owinięte folią do pakowania, częściowo zabezpieczającą przed wilgocią w trakcie składowania i transportu. Wymaga się aby dostarczone elementy preizolowane (rury i kształtki) posiadały końcówki rur oczyszczone z oleju, smaru, rdzy i innych zanieczyszczeń i były zabezpieczone przed korozją w sposób umożliwiający łatwe i szybkie usunięcie w warunkach budowy. Wymaga się oznaczenia na końcach rur i kształtek – wg wymagań zawartych w normie EN 10216-1, EN 10217-1.

Izolowanie połączeń spawanych

Złącze (kompletna konstrukcja połączenia pomiędzy sąsiednimi odcinkami rur oraz kształtkami preizolowanymi) ma spełniać wymagania normy PN-EN 489:2005 i/ lub PN-EN 489:2009. Do zabezpieczania izolacji na połączeniach spawanych dla rurociągów DN50 i DN40 należy stosować złącza izolacyjne/nasuwki termokurczliwe z polietylenu usieciowanego radiacyjnie (PEX) na całej długości (za wyjątkiem miejsc umożliwiających wgrzewanie/wtapienie korków, jeśli występują), z klejem i mastyką uszczelniającą.

Łuki:

- prefabrykowane formowane na zimno z rur prostych bez szwu lub ze szwem wzdłużnym (w przypadku stosowania rur ze szwem położenie szwu musi być pod kątem 90° lub 180° do płaszczyzny gięcia),
- prefabrykowane spawane doczołowe – wykonane przez gięcie na gorąco rury stalowej lub przez formowanie na gorąco płyt stalowych i łączenie ich za pomocą spawania,

-
- Minimalny promień łuku nie może być mniejszy niż $1,5 \times$ średnica zewnętrzna rurociągu,
 - stalowe spawane na budowie pomiędzy prostymi odcinkami rur (ukosowanie) i zaizolowane za pomocą złączy mufowych kolanowych termokurczliwych usieciowanych radiacyjnie,
 - nie dopuszcza się do stosowania łuków segmentowych wykonanych przez spawanie doczołowe prostych odcinków rur,
 - dopuszcza się możliwość zamiany projektowanego ukosowania rur dla niewielkich kątów na łuki prefabrykowane z rur giętych fabrycznie z zachowaniem minimalnego promienia gięcia rur określonego przez producenta rur,
 - łuki o nietypowych kątach wykonać jako elementy indywidualne przygotowane fabrycznie przez producenta rur.

4.10.1. Armatura

Armatura winna być przystosowana do ciśnienia do 2,5 MPa i temperatury do 150°C oraz spełniać wymagania normy EN ISO 12266-1 P11 i P12 oraz EN488.

Wymagania szczegółowe dotyczące armatury przemysłowej stosowanej w rurociągach:

- Nie dopuszcza się do stosowania w sieci ciepłowniczej armatury z korpusem z żeliwa szarego, należy stosować wykonania ze stali węglowej.
- Kurki kulowe mają posiadać dowolny kierunek przepływu oraz możliwość montażu w dowolnym położeniu.
- Wymiary i tolerancje króćców do spawania z rurociągiem muszą być zgodne z normą PN-EN 10220:2006. Króćce armatury muszą spełniać wymagania takie, jak dla rur przewodowych.
- Króćce do spawania z rurociągiem muszą być wykonane z niestopowych stali niskowęglowych.
- Armatura powinna posiadać napęd ręczny, kurki kulowe bezpośredni w formie pokrętła, kółka lub dźwigni,
- Zamykanie armatury powinno następować poprzez obracanie urządzenia zamykającego (kółko ręczne, pokrętło, dźwignia) w prawo.
- Armatura powinna posiadać ogranicznik kąta obrotu, gwarantujący prawidłowe położenie elementu odcinającego (kuli) w pozycjach całkowicie otwarty lub całkowicie zamknięty.
- Armatura ma być odporna na naprężenia eksploatacyjne wywoływane obciążeniami mechanicznymi (ciśnienie, naprężenia wewnętrzne i zewnętrzne, erozja, kawitacja) oraz niemechanicznym (temperatura, korozja), które obniżają bezpieczeństwo i niezawodność oraz trwałość eksploatacyjną i zużycie materiałów.
- Armatura ma być odporna na zanieczyszczenia mechaniczne znajdujące się w wodzie sieciowej (takie jak piasek, czy produkty korozji) oraz na kawitację i erozję.
- Armatura nie może posiadać elementów wymagających okresowej obsługi, tj. elementów do smarowania czy doszczelniania, dostępnych jedynie po demontażu armatury z rurociągu.
- Elementy armatury powinny być odporne na korozyjny charakter wody. Wymagania odnoszące się do wody sieciowej określa norma PN-C-04601:1985.
- Konstrukcja armatury musi pozwalać na sprawne otwieranie elementu odcinającego (kuli) przy maksymalnej różnicy ciśnień $Dp = Pr$ (MPa) = 2,5 MPa.
- Wysokość tulei prowadzącej trzpień napędowy powinna gwarantować bezkolizyjny i poprawny montaż izolacji termicznej.
- Uszkodzenie armatury lub jej napędu nie może powodować nagłego zamknięcia powodującego uderzenie hydrauliczne, które mogłoby uszkodzić inne elementy systemu ciepłowniczego.

- Armatura musi być tak skonstruowana, by istniała możliwość naprawy lub wymiany napędu bez demontażu z rurociągu (przy braku ciśnienia w rurociągu).
- Konstrukcja kurka powinna gwarantować możliwość wymiany uszczelki trzpienia w trakcie eksploatacji armatury, bez konieczności demontażu urządzenia z rurociągu.
- Dla średnic $DN \leq 150$ element odcinający (kula) oraz trzpień napędowy wykonane z materiałów odpornych na korozję; elementy wpływające na szczelność kurków (pierścienie uszczelniające) wykonane z materiałów odpornych na korozję.
- Wykonanie materiałowe armatury odcinającej:
 - korpus: stal węglowa,
 - uszczelnienie połączeń części korpusu: o-ring z afluasu (AF), Viton
 - kula: żeliwo sferoidalne pokryte utwardzoną powierzchnią z niklu i chromu, stal nierdzewna
 - wałek, trzpień: stal nierdzewna,
 - pierścienie uszczelniające odcięcie przepływu: półtwardy element ze zbrojonego grafitem PTFE, ujęty w pierścień ze stali nierdzewnej, teflon,
 - dławica: tuleje ze stali nierdzewnej i o-ringi z afluasu (AF).
- Armatura preizolowana ma być wykonana zgodnie z PN-EN 488:2005.

Lokalizacja armatury

Armaturę odcinającą preizolowaną należy umieszczać w zwieńczeniu w postaci skrzynki ulicznej oraz odcinka rury osłonowej z PE lub PVC. Armatura ma być umieszczona w świetle skrzynki dla możliwości obsługi z zewnątrz za pomocą klucza (dźwigni).

5. INFORMACJE O SPOSOBIE WZNOSZENIA OBIEKTU

5.1. Informacje ogólne

W trakcie budowy mogą zostać ujawnione inne, nie wykazane na planach sytuacyjnych dodatkowe sieci uzbrojenia podziemnego, które w trakcie robót należy również odpowiednio zabezpieczyć przed uszkodzeniem i zgłosić ich obecność do właściwych służb.

Ciepłociąg zlokalizowany jest w działkach, których Zarządcy i Właściciele określili szczegółowe zasady warunkujące zgodę na jego posadowienie. Wykonawca zobowiązany jest do bezwzględnego respektowania uzgodnionych warunków zezwalających na dysponowanie nieruchomością na cele budowlane dla niniejszej inwestycji (decyzje/uchwały/pisma w załączeniu do projektu).

Przed przystąpieniem do robót w miejscach włączeń do istniejącej sieci oraz w każdym miejscu skrzyżowania z istniejącą infrastrukturą techniczną należy wykonać ręczne przekopy kontrolne celem dokładnego zlokalizowania miejsca i głębokości posadowienia istniejących sieci i urządzeń. Odpowiedzialność za stosowanie bezpiecznych metod pracy, oraz ewentualne uszkodzenie istniejącej infrastruktury ponosi Wykonawca Robót.

5.2. Roboty ziemne

Wymagane wymiary wykopów podano w części rysunkowej opracowania. Głębokość wykopów powinna być większa o 10 cm od zagłębienia spodu rury, w celu umożliwienia wykonania podsypki piaskowej. Wykopy przy głębokościach większych niż 1 m muszą być umocnione.

Na dnie wykopu należy wykonać podsypkę z piasku wolnego od kamieni, gruzu i przedmiotów o ostrych krawędziach. Grubość warstwy podsypki powinna być nie mniejsza niż 10 cm. Warstwę tą należy zagęścić przez ubicie ręczne.

Co najmniej 10 cm nad powierzchnię rury wykonać zasypkę z piasku wolnego od kamieni, gruzu i przedmiotów o ostrych krawędziach. Zasypkę wykopu do powierzchni terenu wykonać warstwami gr. 30 cm z jednoczesnym zagęszczeniem, gruntem rodzimym – spełniającym wymagania PN-81/B-03020 „Grunty budowlane. Posadowienie bezpośrednie budowli. Obliczenia statyczne i projektowanie”- do 95% zmodyfikowanej wartości Proctora.

Zasypanie wykopów należy wykonać po zakończeniu robót montażowych, przeprowadzeniu badania spoin i wykonaniu prób szczelności. Warstwę należy zasypać gruntem rodzimym, starannie ubitym, pozbawionym większych brył i materiałów organicznych, materiałem takim samym jak podsypka.

W miejscach wykonywania połączeń wykopy należy odpowiednio pogłębić i poszerzyć (około. 30-40 cm). Przed zasypaniem rurociągów należy w strefach kompensacji, w miejscach usytuowania kolan zastosować poduszki kompensacyjne i wykonać obsypkę piaskową. Na wierzchu pierwszej warstwy zasypowej należy ułożyć taśmy ostrzegawcze.

Po zakończeniu robót ziemnych należy przywrócić nawierzchnie do stanu pierwotnego.

5.3. Odwodnienie wykopu

Technologia wykonywania wykopu musi umożliwiać jego prawidłowe odwodnienie w całym okresie trwania robót ziemnych. Wykonawca powinien wykonać urządzenia, które umożliwiają odprowadzenie wód gruntowych i opadowych poza obszar robót ziemnych tak, aby zabezpieczyć grunty przed przewilgoceniem i nawodnieniem. Technologię odwodnienia wykopu opracuje Wykonawca.

5.4. Zabezpieczenie istniejącego uzbrojenia na czas robót

W pobliżu skrzyżowań z istniejącym uzbrojeniem podziemnym roboty ziemne wykonywać ręcznie. W przypadku skrzyżowania projektowanego ciepłociągu z gazociągami, kanalizacją, wodociągami, kablami e i t, należy je zabezpieczyć poprzez podwieszenie do konstrukcji z bali drewnianych lub stalowych stosując się ściśle do zaleceń użytkowników poszczególnych sieci (uzgodnienia). Krzyżujące się rurociągi nie powinny być ułożone bliżej niż 150 mm od płaszcza osłonowego rury preizolowanej (lub zgodnie z wymaganiami przepisów branżowych). Skrzyżowania z kablami oraz rurociągami zabezpieczyć rurami ochronnymi.

5.5. Włączenia w istniejącą sieć ciepłowniczą

Czas włączeń należy każdorazowo uzgodnić z właścicielem sieci ciepłej tj. PEC Gliwice. Włączenie wykonać metodą wcinki na gorąco z zaworem pełnoprzelotowym DN65 do istniejącego ciepłociągu DN300 – prace wykonać w obrębie istniejącej komory ciepłowniczej.

Wykonawca przewidzi w kosztach i ograniczy przerwę w dostawie czynnika grzewczego do okresu potrzebnego na wykonanie wpięcia do sieci uwzględniającego czynności związane z odstawieniem

sieci, tj. wychłodzeniem sieci, opróżnieniem i ponownym napełnieniem. Przed przystąpieniem do robót Wykonawca opracuje i uzgodni z PEC Gliwice szczegółowy harmonogram robót.

Miejsca włączeń należy odtworzyć w standardzie wykonania istniejącej sieci preizolowanej w zakresie izolacji oraz płaszcza.

5.6. Zalecenia wykonawcze

- głębokość układania – minimalne przykrycie gruntem rurociągu preizolowanego powinno wynosić 40÷70 cm,
- w miejscach wypłyceń, tam gdzie nie da się zapewnić min. 40 cm zasypki i narażonych na duże obciążenia należy zastosować żelbetową płytę odciążającą, ułożoną ponad rurociągiem,
- szerokość w poziomie dna wykopu powinna być o min. 35 cm większa, niż suma średnic zewnętrznych układanych rur preizolowanych z niezbędnymi poszerzeniami w miejscach spawania. Zaleca się zachowanie min. 15÷20 cm odstępu między rurociągiem zasilającym i powrotnym, w projekcie przyjęto następujący rozstaw osi rur zasilania i powrotu:

Średnica nominalna ciepłociągu/Średnica zewnętrzna płaszcza osłonowego DN/Dz [mm]	Projektowany rozstaw osi rur zasilania i powrotu [mm]	Minimalny rozstaw osi rur zasilania i powrotu [mm]
80/160	500	350
65/140	500	300
50/125	500	375

Dopuszcza się możliwość zmiany projektowanego rozstawu osi prowadzenia przewodów, jednak nie mniejszego od określonego w powyższej tabeli jako minimalny.

- głębokość wykopu – powinna być max 10÷15 cm większa, niż przewidywany poziom dolnej powierzchni rur preizolowanych (w zależności od średnicy rurociągu), a w przypadku okresowego występowania wód gruntowych lub układania sieci w gruntach nieprzepuszczalnych głębokość wykopu powinna być powiększona o 10 cm dla ułożenia warstwy drenażowej.
- przy budowie przyłącza należy stosować podłoże o grubości 10÷15 cm, z podsypki piaskowej o zalecanej granulacji 0, 2÷1 mm, z występującymi frakcjami grubszymi o granulacji 1÷1,8 mm – do 15%,
- dopuszczone jest stosowanie piasku o granulacji do 2 mm, z dopuszczalną zawartością do 10% ziaren o grubości powyżej 4 mm,
- podsypka piaskowa nie może zawierać gliny, kamieni i ziaren z ostrymi krawędziami, które mogłyby uszkodzić rurociąg lub złącza na połączeniach spawanych,
- skład materiału powinien pozwolić na uzyskanie współczynników tarcia wymaganych w projekcie technicznym przy uwzględnieniu starannie wykonanego zagęszczenia,
- w przypadku gruntów nieprzepuszczalnych lub okresowego występowania wód gruntowych powyżej poziomu rur preizolowanych pod podsypką właściwą należy wykonać warstwę przepuszczalną – drenażową o grubości ok. 10 cm, ze żwiru o zróżnicowanej grubszej granulacji.
- przed przystąpieniem do montażu, rury preizolowane ułożyć w wykopie na drewnianych podkładach lub od razu na podsypce piaskowej. Zaleca się układanie rur na drewnianych podkładach o przekroju ok. 10x10 cm, umieszczonych na dnie wykopu w odstępach co 2 m. Drewniane podkłady można zastąpić kopcami z piasku. Ustalenie właściwych rzędnych

rurociągu powinno odbywać się przez podsypywanie lub podkopywanie podkładów lub kopców. Po ułożeniu rurociągów w wykopie należy wykonać podsypkę piaskową, a przed zakończeniem montażu w trakcie wykonywania podsypki, usunąć podkłady spod rurociągów, nie zmieniając położenia rur.

- dopuszczalne jest spawanie kilku elementów rurociągu nie w wykopie a na poziomie gruntu (nad wykopem) i wpuszczenie całego odcinka do wykopu, tak aby nie uszkodzić połączeń spawanych, ani rury osłonowej.

6. ZABEZPIECZENIE ANTYKOROZYJNE I TERMICZNE

Rury preizolowane nie wymagają dodatkowej izolacji termicznej ani zabezpieczenia antykorozyjnego. W miejscach połączeń z istniejącymi ciepłociągami grubość izolacji cieplochronnej winna być jak na rurociągach istniejących.

Elementy stalowe niezabezpieczone fabrycznie (odcinki przyłącza w pomieszczeniu węzła) po wykonaniu instalacji, sprawdzeniu poprawności budowy należy oczyścić do II stopnia czystości zgodnie z normami: PN-70/H-97050, PN-70/H-97051, PN-70/H-97052 oraz pokryć dwukrotnie farbą podkładową, antykorozyjną, termoodporną (podkładową i nawierzchniową).

- 2 x emalia kroedurowa czerwona tlenkowa symbol 7962-000-250, utwardzenie następuje w czasie pracy rurociągów, lub 2x farba krzemianowo-cynkowa samoutwardzalna Korsil 92 NaW symbol 7320-111-950, kolor szary metaliczny
- 3x emalia epoksydowa 7462-000-XXX.

Zabezpieczenie wykonać zgodnie z „Instrukcją zabezpieczeń przed korozją konstrukcji stalowych za pomocą pokryć malarskich” - KOR-3 oraz PN-EN ISO 12944-2:2001.

Dodatkowo rurociągi stalowe w węźle cieplnym należy zaizolować otuliną z półsztywnej pianki poliuretanowej. Należy zastosować otulinę systemu typu Steinonorm (lub w podobnej technologii) o minimalnej grubości izolacji 55 mm w płaszczu z folii PCV. Można zastosować również maty z wełny mineralnej z pokryciem płaszczowym z folii z tworzywa lub blachy ocynkowanej (bądź aluminium) o minimalnej grubości 55 mm. Izolacje termiczne powinny odpowiadać wymaganiom normy PN-85/B-024212.

7. WARUNKI TECHNICZNE WYKONANIA I ODBIORU

Całość robót wykonać zgodnie z Warunkami Technicznymi Wykonania i Odbioru Robót Budowlano-Montażowych, część II, Roboty Instalacji Sanitarnych i Przemysłowych, a ponadto instrukcjami fabrycznymi montażu urządzeń.

Zabudowane urządzenia winny posiadać certyfikat bezpieczeństwa lub deklarację zgodności z normami oraz oznakowanie CE lub B.

8. WARUNKI BHP I P.POŻ.

Wszystkie roboty związane z montażem sieci winny być przeprowadzone z zachowaniem przepisów BHP. Poza ogólnymi zasadami BHP obowiązującymi przy wykonywaniu robót montażowych, ziemnych, transportowych i obsłudze sprzętu mechanicznego. Całość robót wykonywać zgodnie z obowiązującymi przepisami BHP oraz zasadami sztuki inżynierskiej. W szczególności prace budowlano-montażowe winny być wykonywane zgodnie z Rozporządzeniem Ministra Infrastruktury z dnia 06.02.2003r w sprawie bezpieczeństwa i higieny pracy podczas wykonywania robót budowlanych (Dz. U. Nr 47 poz. 401).

9. UWAGI KOŃCOWE

Wykonawca musi uwzględniać postanowienia, ustawy, dekrety, rozporządzenia, okólniki, normy polskie i unijne oraz dokumenty techniczne mające zastosowanie w wykonaniu robót opisanych w niniejszej dokumentacji, pozostające w mocy w trakcie realizacji inwestycji, a także uwzględniać reguły sztuki budowlanej.

W przypadku pojawienia się nowych rozporządzeń w trakcie trwania robót, Wykonawca zobowiązany jest uprzedzić o tym fakcie Projektanta oraz sporządzić odpowiedni załącznik uwzględniający te zmiany, tak, aby inwestycja mogła zostać oddana zgodnie z aktualnym stanem prawnym przepisów.

- Wykonawca wyżej wymienionego zakresu robót, powinien zapoznać się z całością dokumentacji jednocześnie.
- W przypadku stosowania jakichkolwiek rozwiązań systemowych należy przy wycenie uwzględnić wszystkie elementy danego systemu niezbędne do zrealizowania całości prac.
- **Przyjmuje się, dla potrzeb niniejszego projektu, że wszelkie pozostałe, nie wymienione w dokumentacji prace i koszty towarzyszące i prace tymczasowe zostaną przez Wykonawcę rozpoznane i wycenione w kosztach robót podstawowych. Wszelkie prace towarzyszące robotom podstawowym i roboty tymczasowe oraz wszelkie koszty towarzyszące, w tym: wykonanie obejść zastępczych, rozbiórek tymczasowych i odtworzeń substancji istniejącej, zapewnienie ewentualnych urządzeń i źródeł zastępczych, zabezpieczeń BHP, itp. nie ujęte w odrębnych pozycjach dokumentacji i zestawień należy wycenić jako element składowy roboty podstawowej.**
- Niezależnie od stopnia dokładności i precyzji dokumentacji definiującej usługę do wykonania, Wykonawca zobowiązany jest do uzyskania dobrego rezultatu końcowego. W związku z tym wykonane instalacje muszą zapewnić utrzymanie założonych parametrów.
- Specyfikacje i opisy uwzględniają standard minimalny dla materiałów i instalacji, niezbędny do właściwego funkcjonowania projektowanego zamierzenia.
- Rysunki i część opisowa są dokumentami wzajemnie się uzupełniającymi. Wszystkie elementy ujęte w opisie, a nie ujęte na rysunkach lub ujęte na rysunkach a nie ujęte w specyfikacji winne być traktowane tak jakby były ujęte w obu. W przypadku rozbieżności w jakimkolwiek z elementów dokumentacji należy zgłosić projektantowi, który zobowiązany będzie do pisemnego rozstrzygnięcia problemu.

PROJEKT BUDOWLANY WYKONAWCZY BUDOWY PRZYŁĄCZA SIECI CIEPLNEJ

do budynków mieszkalnych przy ul. Tylnej 12-16 i Żeromskiego 58 A-F (dz. nr 1411, 1506/3, 1506/4, 1608/2, 1609/1, 1609/2, 1990/2, 2063/1, 2067/2, 2106 Obręb Sośnica)

-
- Wszystkie wykonywane prace oraz proponowane materiały winny posiadać niezbędne atesty i spełniać obowiązujące przepisy i wymagania.
 - Dopuszcza się stosowanie rozwiązań technicznych równoważnych o tożsamych lub nie niższych parametrach.
 - Zwraca się uwagę, że głębokość posadowienia uzbrojenia jest podawana zawsze orientacyjnie i należy liczyć się z tym, że w rzeczywistości wystąpią odstępstwa od podanych lokalizacji i głębokości i nie mogą być one podstawą zbliżeń i prowadzenia robót ziemnych bez nadzoru. W celu namierzenia rzeczywistych średnic i rzędnych należy wykonać przekopy kontrolne przed przystąpieniem do robót. W miejscu skrzyżowania projektowanej sieci z istniejącym uzbrojeniem, przed przystąpieniem do robót należy wykonać przekopy kontrolne w celu dokładnego zlokalizowania uzbrojenia pod względem sytuacyjno-wysokościowym.
 - Na trasach projektowanych przewodów może występować nie zinwentaryzowane uzbrojenie.
 - Ewentualne kolizje należy bezwarunkowo zgłosić poszczególnym użytkownikom uzbrojenia i uzgodnić sposób ich zabezpieczenia.
 - Dokładną lokalizację i posadowienie urządzeń podziemnych należy ustalić przy pomocy wykopów kontrolnych wykonywanych pod nadzorem właścicieli.
 - Wszelkie roboty w pobliżu uzbrojenia podziemnego wykonywać pod nadzorem użytkowników, stosując się do ich zleceń odnośnie zabezpieczeń urządzeń.
 - Na czas robót ziemnych (wykopów) sieci krzyżujące się z projektowanym ciepłociągiem należy zabezpieczyć przed uszkodzeniem zgodnie z obowiązującymi przepisami oraz pod nadzorem gestora sieci.
 - Wykopy o ścianach pionowych i głębokości powyżej 1 m na całej długości należy zabezpieczyć.
 - Dla uzyskania właściwej jakości ułożenia przewodów należy przestrzegać właściwego zagęszczania podsypki i obsypów bocznych rur zgodnie z podanymi w niniejszym projekcie oraz instrukcjach producenta rur. Należy kontrolować stopień zagęszczania obsypów, oraz by nie występowało wypieranie rur do góry materiałem zagęszczanym, oraz ostrożnego zasypywania wykopów – wyklucza się metodę dynamicznego „zawalania” wykopu ziemią z wywrotek bądź spychaczem z brzegu wykopu.
 - Wykonany ciepłociąg powinien zostać naniesiony na mapy zasadnicze przez służby geodezyjne.
 - Materiały użyte do wykonania muszą posiadać wymagane dla nich świadectwa dopuszczenia do obrotu oraz wymagane przepisami certyfikaty bezpieczeństwa. Cechy materiałów i elementów muszą być jednorodne i wykazywać zgodność z określonymi w dokumentacji wymaganiami.
 - Osoby wykonujące powinny posiadać stosowne uprawnienia do prowadzenia robót.
 - Przy wykonywaniu prac montażowych należy ściśle przestrzegać obowiązujących w budownictwie przepisów w zakresie bezpieczeństwa i higieny pracy

10. LITERATURA

Niżej wymienione dokumenty nie stanowią listy zamkniętej, są to jedynie podstawowe normy i wytyczne. Montaż rurociągów, przygotowanie do ruchu, próba wodna i ruch próbny oraz ocena badań końcowych winny być przeprowadzone zgodnie z obowiązującymi w tym zakresie normami i wytycznymi:

10.1. Normy

- [1] PN-90/B-01421 Ciepłownictwo. Terminologia.
- [2] PN-B-10405:1999 Ciepłownictwo. Sieci ciepłownicze. Wymagania i badania przy odbiorze.
- [3] PN-B-02423:1999 Ciepłownictwo. Węzły ciepłownicze. Wymagania i badania przy odbiorze
- [4] PN-92-M-34031/A1:96 Rurociągi pary i wody gorącej. Ogólne wymagania i badania.
- [5] PN-EN 13941+A1:2010 Projektowanie i montaż systemu preizolowanych rur zespolonych
- [6] PN-B-02421:2000 Ogrzewnictwo i ciepłownictwo. Izolacja cieplna rurociągów, armatury i urządzeń. Wymagania i badania odbiorcze.
- [7] BN-72/8973-07 Ciepłownictwo. Odpowietrzanie rurociągów wodnych i podziemnych i w pomieszczeniach rozdzielni cieplnych.
- [8] PN-B-10736:99 Przewody podziemne. Roboty ziemne. Wymagania i badania przy odbiorze.
- [9] PN-B-06050:1999 Roboty ziemne budowlane. Wymagania w zakresie wykonywania i badania przy odbiorze.
- [10] PN-EN 253:2009 Sieci ciepłownicze - System preizolowanych zespolonych rur do wodnych sieci ciepłowniczych układanych bezpośrednio w gruncie - Zespół rurowy ze stalowej rury przewodowej, izolacji cieplnej z poliuretanu i płaszcza osłonowego z polietylenu
- [11] PN-EN ISO 8501-1:2008 Przygotowanie podłoża stalowych przed nakładaniem farb i podobnych produktów - Wzrokowa ocena czystości powierzchni - Część 1: Stopnie skorodowania i stopnie przygotowania niepokrytych podłoży stalowych oraz podłoży stalowych po całkowitym usunięciu wcześniej nałożonych powłok
- [12] PN-EN 10204 :2006 Wyroby metalowe - Rodzaje dokumentów kontroli
- [13] PN-EN 10220:2005 Rury stalowe bez szwu i ze szwem - Wymiary i masy na jednostkę długości
- [14] PN-EN 10216-2+A2:2009 Rury stalowe bez szwu do zastosowań ciśnieniowych - Warunki techniczne dostawy - Część 2: Rury ze stali niestopowych z określonymi własnościami w temperaturze podwyższonej
- [15] PN-EN 10217-5:2004/A1:2006 Rury stalowe ze szwem do zastosowań ciśnieniowych – Warunki techniczne dostawy - Część 5: Rury ze stali niestopowych i stopowych spawane łukiem krytym z określonymi własnościami w temperaturze podwyższonej
- [16] PN-ISO 6761:1996 Rury stalowe - Przygotowanie końców rur i kształtek do spawania
- [17] PN-EN 253:2005 Sieci ciepłownicze - System preizolowanych zespolonych rur do wodnych sieci ciepłowniczych układanych bezpośrednio w gruncie - Zespół rurowy ze stalowej rury przewodowej, izolacji cieplnej z poliuretanu i płaszcza osłonowego z polietylenu
- [18] PN-EN ISO 8497:1999 Izolacja cieplna - Określanie właściwości w zakresie przepływu ciepła w stanie ustalonym przez izolacje cieplne przewodów rurowych
- [19] PN-EN ISO 4590:2005 Sztuczne tworzywa sztuczne porowate - Oznaczanie udziału procentowego objętości otwartych i zamkniętych komórek (metoda 1)
- [20] PN-EN 489:2005 Sieci ciepłownicze - System preizolowanych zespolonych rur do wodnych sieci ciepłowniczych układanych bezpośrednio w gruncie - Zespół złącza stalowych rur przewodowych z izolacją cieplną z poliuretanu i płaszczem osłonowym z polietylenu
- [21] PN-EN 489:2005 Sieci ciepłownicze - System preizolowanych zespolonych rur do wodnych sieci ciepłowniczych układanych bezpośrednio w gruncie - Zespół złącza stalowych rur przewodowych z izolacją cieplną z poliuretanu i płaszczem osłonowym z polietylenu

PROJEKT BUDOWLANY WYKONAWCZY BUDOWY PRZYŁĄCZA SIECI CIEPLNEJ

do budynków mieszkalnych przy ul. Tylnej 12-16 i Żeromskiego 58 A-F (dz. nr 1411, 1506/3, 1506/4, 1608/2, 1609/1, 1609/2, 1990/2, 2063/1, 2067/2, 2106 Obręb Sośnica)

- [22] PN-EN 488:2005 Sieci ciepłownicze - System preizolowanych zespolonych rur do wodnych sieci ciepłowniczych układanych bezpośrednio w gruncie - Zespół armatury do stalowych rur przewodowych, z izolacją cieplną z poliuretanu i płaszczem osłonowym z polietylenu
- [23] PN-EN 448:2009 Sieci ciepłownicze - System preizolowanych zespolonych rur do wodnych sieci ciepłowniczych układanych bezpośrednio w gruncie - Kształtki - zespoły ze stalowej rury przewodowej, izolacji cieplnej w poliuretanu i płaszczu osłonowego z polietylenu
- [24] PN-EN ISO 5817:2009 Spawanie - Złącza spawane ze stali, niklu, tytanu i ich stopów (z wyjątkiem spawanych wiązką) - Poziomy jakości według niezgodności spawalniczych
- [25] PN-EN 10088-1:2007 Stale odporne na korozję - Część 1: Gatunki stali odpornych na korozję
- [26] PN-EN 14917:2009 Metalowe mieszkowe złącza kompensacyjne do zastosowań ciśnieniowych
- [27] PN-EN 13480-3:2002 Rurociągi przemysłowe metalowe - Część 3: Projektowanie i obliczenia
- [28] PN-EN 13480-5:2005 Rurociągi przemysłowe metalowe - Część 5: Kontrola i badania
- [29] PN-EN ISO 3834-2:2006 Spawalnictwo - Spawanie metali - Pełne wymagania dotyczące jakości w Spawalnictwie
- [30] PN -EN 583 -1:2001 Badania nieniszczące -Badania ultradźwiękowe Część 1: Zasady ogólne, PN-EN 583-1:2001/A1:2006 Badania nieniszczące - Badania ultradźwiękowe - Część 1: Zasady ogólne, PN-EN 583-4:2003/A1:2005 Badania nieniszczące -Badania ultradźwiękowe -Część 4: Badania nieciągłości prostopadłych do powierzchni, PN-EN 583-5:2005 Badania nieniszczące -Badania ultradźwiękowe - Część 5: Charakteryzowanie i wymiarowanie nieciągłości
- [31] PN - EN 1712:2001 Badanie nieniszczące złączy spawanych - Badania ultradźwiękowe złączy spawanych - Poziomy akceptacji, PN-EN 1712:2001/A1:2005 Badanie nieniszczące złączy spawanych - Badania ultradźwiękowe złączy spawanych - Poziomy akceptacji, PN-EN 1712:2001/Ap1:2003 Badanie nieniszczące złączy spawanych - Badania ultradźwiękowe złączy spawanych - Poziomy akceptacji
- [32] PN-EN 1713:2002 Badania nieniszczące spoin - Badania ultradźwiękowe. Charakterystyka wskazań w spoinach, PN-EN 1713:2002/A1:2005 Badania nieniszczące spoin - Badania ultradźwiękowe - Charakterystyka wskazań w spoinach
- [33] PN - EN 1714:2002 Badania nieniszczące złączy spawanych - Badanie ultradźwiękowe złączy spawanych, PN-EN 1714:2002/A1:2005 Badania nieniszczące złączy spawanych – Badanie ultradźwiękowe złączy
- [34] PN-EN 10160:2001 Badanie ultradźwiękowe wyrobów stalowych płaskich grubości równej lub większej niż 6 mm (metoda echa)
- [35] PN-EN 970:1999 oraz PN-EN 970:1999/Ap1:2003 Spawalnictwo - Badania nieniszczące złączy spawanych - Badania wizualne
- [36] PN-EN ISO 3834-1:2006 Spawalnictwo - Spawanie metali - Wytyczne doboru wymagań dotyczących jakości i stosowania
- [37] PN-EN ISO 3834-3:2006 Spawalnictwo - Spawanie metali - Standardowe wymagania dotyczące jakości w spawalnictwie
- [38] PN-EN ISO 3834-4:2006 Spawalnictwo - Spawanie metali - Podstawowe wymagania dotyczące jakości w spawalnictwie
- [39] PN-EN ISO 15609-1:2007 Specyfikacja i kwalifikowanie technologii spawania metali – Instrukcja technologiczna spawania - Część 1: Spawanie łukowe,
- [40] PN-EN ISO 15609-2:2005 Specyfikacja i kwalifikowanie technologii spawania metali – Instrukcja technologiczna spawania - Część 2: Spawanie gazowe
- [41] PN-EN ISO 9692-2:2002 Spawanie i procesy pokrewne - Przygotowanie brzegów do spawania - Część 2: Spawanie stali łukiem krytym
- [42] PN-91/M-69430 Spawalnictwo -Elektrody stalowe otulone do spawania i napawania – Ogólne wymagania i badania
- [43] PN-EN ISO 2560:2006 Spawalnictwo - Materiały dodatkowe do spawania - Elektrody otulone do ręcznego spawania łukowego stali niestopowych i drobnoziarnistych - Oznaczenie
- [44] PN-79/E-69010 Wyroby z węgla uszlachetnionych -Elektrody spawalnicze
- [45] PN-EN ISO 17632:2008 Materiały dodatkowe do spawania - Druty proszkowe do spawania łukowego w osłonie i bez osłony gazowej stali niestopowych i drobnoziarnistych - Klasyfikacja
- [46] PN-EN ISO 14343:2007 Materiały dodatkowe do spawania - Druty elektrodowe, druty i pręty do spawania łukowego stali nierdzewnych i żaroodpornych - Klasyfikacja
- [47] PN-EN 12536:2002 Materiały dodatkowe do spawania - Pręty do spawania gazowego stali niestopowych i stali odpornych na pękanie – Klasyfikacja

PROJEKT BUDOWLANY WYKONAWCZY BUDOWY PRZYŁĄCZA SIECI CIEPLNEJ

do budynków mieszkalnych przy ul. Tylnej 12-16 i Żeromskiego 58 A-F (dz. nr 1411, 1506/3, 1506/4, 1608/2, 1609/1, 1609/2, 1990/2, 2063/1, 2067/2, 2106 Obręb Sośnica)

-
- [48] PN-EN ISO 6847: 2005 Materiały dodatkowe do spawania - Wykonanie stopiwa do analizy składu chemicznego
 - [49] PN-EN 13190:2004 Termometry wskazówkowe
 - [50] PN-M-42304:1988 Ciśnieniomierze wskazówkowe zwykłe z elementami sprężystymi
 - [51] oraz inne obowiązujące PN.

10.2. Przepisy związane

- [52] Ustawa z dnia 7 lipca 1994 r. Prawo budowlane (tekst jednolity - Dz. U. 2016 r. poz. 290)
- [53] Ustawa z dnia 18 lipca 2001r Prawo wodne (tekst jednolity Dz.U. z 2012 poz. 145 z późniejszymi zm.)
- [54] Ustawa z dnia 27.04.2001r Prawo ochrony środowiska (Dz. U. Nr 62 poz. 627).
- [55] Ustawa z dnia 17 maja 1989r Prawo geodezyjne i kartograficzne (Dz.U. 00.100.1086)
- [56] Ustawa z dnia 4 lutego 1994r Prawo geologiczne i górnicze. (Dz. U. nr 27 poz. 96)
- [57] Ustawa z dnia 21.03.1985r o drogach publicznych (Dz. U. 2016 poz. 460).
- [58] Ustawa z dnia 27 marca 2003 r. o planowaniu i zagospodarowaniu przestrzennym (Dz. U. 2003/80/717).
- [59] Ustawa z dnia 16 kwietnia 2004 r. o ochronie przyrody (Dz.U. nr 92 poz. 880).
- [60] Ustawa z dnia 27 kwietnia 2001r. o odpadach (Dz.U. Nr 62 poz. 628 z 2001r. z późn. zm.)
- [61] Ustawa z dnia 21 sierpnia 1997r o gospodarce nieruchomościami (Dz. U. 2000r. nr 46, poz.543 z późniejszymi zmianami).
- [62] Rozporządzenie Ministra Infrastruktury z dnia 3 lipca 2003 r. w sprawie szczegółowego zakresu i formy projektu budowlanego (Dz. U. 2003/120/ 1133).
- [63] Rozporządzenie Ministra Infrastruktury z dnia 2 września 2004 r. w sprawie szczegółowego zakresu i formy dokumentacji projektowej, specyfikacji technicznych wykonania i odbioru robót budowlanych oraz programu funkcjonalno – użytkowego (Dz. U. 2004/202/2072).
- [64] Rozporządzenie Ministra Infrastruktury z dnia 23 czerwca 2003r w sprawie informacji dotyczącej bezpieczeństwa i ochrony zdrowia oraz planu bezpieczeństwa i ochrony zdrowia (Dz. U. Nr 120 poz. 1126).
- [65] Rozporządzenie Ministra Gospodarki Przestrzennej i Budownictwa z dnia 21 lutego 1995 roku w sprawie rodzaju i zakresu opracowań geodezyjno - kartograficznych oraz czynności geodezyjnych obowiązujących w budownictwie. (Dz. U. Nr 25 poz. 133).
- [66] Rozporządzenia Ministra Gospodarki Przestrzennej i Budownictwa w sprawie warunków technicznych, jakim powinny odpowiadać budynki i ich usytuowanie z dnia 12 kwietnia 2002, Dziennik Ustaw Nr 75, poz. 690.
- [67] Rozporządzenie Ministra Infrastruktury z dnia 6 lutego 2003r. w sprawie bezpieczeństwa i higieny pracy podczas wykonywania robót budowlanych (Dz. U. Nr 47, poz. 401).

10.3. Inne

- [68] Warunki techniczne projektowania, wykonania odbioru i eksploatacji sieci ciepłowniczych z rur i elementów preizolowanych – COBRTI „INSTAL”, Warszawa 1996 r.
- [69] Warunki techniczne wykonania i odbioru sieci ciepłowniczych z rur i elementów preizolowanych – COBRTI „INSTAL”, Warszawa 2002 r.
- [70] Wytyczne wykonania, montażu, odbioru i eksploatacji rurociągów preizolowanych w płaszczu osłonowym HDPE (układanych bezpośrednio w gruncie), SPEC S.A. OBRC, Warszawa 2011 r.
- [71] Szkarowski A., Łatowski L. Ciepłownictwo, WNT, Warszawa 2006 r.
- [72] Krygier K. Sieci ciepłownicze, Oficyna Wydawnicza Politechniki Warszawskiej, Warszawa 2006 r.
- [73] Logstor – Katalog produktów, wydanie 2009.05.
- [74] Alstom – Poradnik techniczny systemu rur preizolowanych Alstom Power FlowSystems, wydanie VIII/09.2002.
- [75] Finpol rohr – Poradnik projektanta, Warszawa, listopad 2006; Katalog, Warszawa, wrzesień 2011

B. INFORMACJA DOTYCZĄCA BEZPIECZEŃSTWA **I OCHRONY ZDROWIA**

1. Zakres i cel opracowania

W opracowaniu przedstawiono:

- zakres robót dla omawianej inwestycji, oraz kolejność realizacji poszczególnych obiektów
- wykaz istniejących obiektów budowlanych mających wpływ na realizację przedmiotowej inwestycji,
- opis elementów zagospodarowania terenu, które mogą stwarzać zagrożenie bezpieczeństwa i zdrowia ludzi,
- wykaz przewidywanych zagrożeń, które mogą wystąpić podczas realizacji robót budowlanych,
- wytyczne dotyczące prowadzenie instruktażu dla pracowników przed przystąpieniem do realizacji robót szczególnie niebezpiecznych,
- opis środków technicznych i organizacyjnych zapobiegających niebezpieczeństwom wynikającym z wykonywania robót budowlanych w strefach szczególnego zagrożenia zdrowia, lub w ich sąsiedztwie. Przedmiotowe opracowanie posłuży do sporządzenia przez Wykonawcę planu bezpieczeństwa i ochrony zdrowia.

2. Zakres robót budowlanych

Opracowanie obejmuje projekt budowlany wykonawczy budowy przyłączy do sieci ciepłej dla budynku mieszkalnego przy ul. Tylnej 12-16 i Żeromskiego 58A-F w Gliwicach. Przyłącza sieci ciepłej zaprojektowane są z rur preizolowanych z instalacją alarmową.

Zakres i kolejność realizacji robót budowlanych i instalacyjnych

- Roboty przygotowawcze w terenie:
 - pomiary geotechniczne i wytyczenie osi rurociągów,
 - ustalenie miejsca składowania i odwozu ziemi urodzajnej i urobku,
 - karczowanie i wycinka drzew kolidujących z wytyczoną trasą,
 - zdjęcie istniejącego umocnienia wykopów,
 - zdjęcie humusu na odcinkach przebiegających przez tereny zielone,
 - wykonanie przekopów kontrolnych sprawdzających usytuowanie istniejącego uzbrojenia podziemnego,
 - rozbiórkę nawierzchni wraz z podbudową
 - wykonanie obejść, objazdów i ogrodzeń na czas robót,
 - ustawienie drogowych znaków informacyjnych zgodnie z projektem organizacji ruchu na czas prowadzenia robót,
 - inne prace zgodnie z projektem organizacji robót.
- Roboty ziemne, wykonanie wykopów:
 - wykonanie wykopów wąskoprzestrzennych o ścianach pionowych umocnionych lub nieumocnionych,

-
- przy zmechanizowanym wykonaniu robót należy pozostawić warstwę gruntu o grubości ok. 20 cm do założonej rzędnej posadowienia obiektów. W/w warstwę gruntu należy usunąć ręcznie bezpośrednio przed wykonywaniem fundamentu,
 - wykopy należy odwadniać w miarę potrzeb za pomocą igłofiltrów lub bezpośrednio z wykopów pompą zatapialną po wcześniejszym wykonaniu studzienki zbiorczej i drenażu w dnie wykopu (w przypadku stwierdzenia wody gruntowej).
- Roboty montażowe:
- wykonanie zagęszczonej podsypki piaskowej w dnie wykopu,
 - układka rurociągów,
 - montaż pozostałego uzbrojenia i armatury,
 - wykonanie przejść szczelnych przez ściany,
 - próby szczelności wykonanych odcinków,
 - wykonanie obsypki piaskowej zagęszczonej ponad wierzch rur.
- Zasyпка wykopów:
- zasyпка wykopów gruntem rodzimym, warstwami z jednoczesnym zagęszczaniem urządzeniami wibracyjnymi poszczególnych warstw,
 - rozbiórka obudowy wykopów i komór roboczych.
- Odtworzenie stanu pierwotnego:
- niwelacja i plantowanie terenu,
 - odtworzenie podbudowy i nawierzchni,
 - odtworzenie terenów zielonych, ogrodzeń itp.

3. Wykaz istniejących obiektów budowlanych mających wpływ na realizację inwestycji

Wpływ na usytuowanie przyłącza mają następujące istniejące obiekty budowlane:

- zabudowa istniejąca,
- drogi i ulice,
- uzbrojenie podziemne.

4. Zestawienie elementów zagospodarowania terenu które mogą stwarzać zagrożenie bezpieczeństwa i zdrowia ludzi

Plac budowy powinien być oznakowany i zabezpieczony zgodnie z „Projektem organizacji ruchu na czas prowadzenia robót” oraz zgodnie z obowiązującymi przepisami BHP. Podczas realizacji omawianej inwestycji będą wykonywane niektóre rodzaje robót budowlanych wymienione w Art. 21 a ust. 2 ustawy Prawo Budowlane j.n:

- wykonanie robót ziemnych prowadzonych w istniejących drogach w pobliżu linii energetycznych,
- wykonanie robót przy montażu i demontażu ciężkich elementów, których masa przekracza 1,0 tonę,

PROJEKT BUDOWLANY WYKONAWCZY BUDOWY PRZYŁĄCZA SIECI CIEPLNEJ

do budynków mieszkalnych przy ul. Tylnej 12-16 i Żeromskiego 58 A-F (dz. nr 1411, 1506/3, 1506/4, 1608/2, 1609/1, 1609/2, 1990/2, 2063/1, 2067/2, 2106 Obręb Sośnica)

- wykonanie robót prowadzonych w wykopach.

W związku z wystąpieniem w/w robót Wykonawca przed rozpoczęciem przedmiotowej Inwestycji winien sporządzić Plan Bezpieczeństwa i Ochrony Zdrowia na budowie”.

5. Wykaz przewidywanych zagrożeń, które mogą wystąpić podczas realizacji robót budowlanych

Poniżej w tabeli zestawiono wykaz przewidywanych zagrożeń mogących występować podczas realizacji robót budowlanych omawianego zamierzenia budowlanego.

Lp.	Rodzaj zagrożenia	Przyczyna zagrożenia	Skutki zagrożenia	Sposoby zmniejszenia ryzyka
1.	Spadek z drabiny	1. Brak zabezpieczenia drabiny przed poślizgnięciem się jej stóp. 2. Brak stopek gumowych. 3. Brak wyposażenia w cięgno i lub pręt uniemożliwiający rozsuniecie drabiny. 4. Ustawienie drabiny na nieodpowiednim podłożu. 5. Brak asekuracji.	Złamania kończyn, uraz głowy, kręgosłupa, ogólne potłuczenia	Stosować właściwie drabiny, w dobrym stanie technicznym, ustawiać drabiny na równym podłożu
2.	Skaleczenia kończyn lub tułowia	Pozostawienie w dolnym miejscu elementów montażowych budowlanych, maszyn, sprzętu, opakowań, desek itp.	Rany klute lub cięte stłuczenia złamania.	Opakowania, zbędne materiały produkcyjne i odpady usuwać ze stanowiska pracy i składować w wyznaczonym miejscu, ostre elementy chwycić w rękawicach.
3.	Urazy i schorzenia wywołane trudnymi warunkami atmosferycznymi	1. Wykonywanie prac budowlanych montażowych przy wietrze ponad 10 m/s, złym oświetleniu nocnym, mrozie intensywnych opadach atmosferycznych. 2. Chodzenie po zaśnieżonych lub oblodzonych drogach i koleinach.	Ogólne potłuczenia, stłuczenia, urazy wewnętrzne, złamania	1. Wstrzymać wykonywanie prac przy wietrze 10m/s, złym oświetleniu nocnym, mrozie intensywnych opadach atmosferycznych. 2. Utwardzać nawierzchnie dróg, oczyszczać drogi ze śniegu i lodu.
4.	Urazy wywołane podczas rozładunku materiałów	1. Nieuwaga, brak koordynacji przy pracach wyładunkowych lub transporcie ręcznym. 2. Wyciąganie od spodu materiałów. 3. Nierówne ustawienie, ułożone materiałów składowych lub transportowanych.	Zranienia, potłuczenia i przygniecenia kończyn, tułowia.	1. Prowadzić prace rozładunkowe przy ściślejszej koordynacji prac w zespołach. 2. Materiały układać dopuszczalną liczbę warstw. 3. Materiały układać w wyznaczonym miejscu. 4. Zabezpieczać elementy przed upadkiem. 5. Stosować dodatkowe wyposażenie do dźwigania i przenoszenia. 6. Oznaczać teren pracy dźwigu.
5.	Stosowanie klejów, farb i innych substancji o	1. Prace w pomieszczeniach zamkniętych lub źle	Zatrucia, obrażenia spowodowane pożarem	1. Eliminować z procesu technologicznego

PROJEKT BUDOWLANY WYKONAWCZY BUDOWY PRZYŁĄCZA SIECI CIEPLNEJ

do budynków mieszkalnych przy ul. Tylnej 12-16 i Żeromskiego 58 A-F (dz. nr 1411, 1506/3, 1506/4, 1608/2, 1609/1, 1609/2, 1990/2, 2063/1, 2067/2, 2106 Obręb Sośnica)

	właściwościach trujących, łatwopalnych, wybuchowych.	2. Wentylowanych. 2. Stosowanie substancji o właściwościach łatwopalnych i wybuchowych przy nieprzestrzeganiu zakazu używania otwartego ognia i urządzeń iskrzących	lub wybuchem.	substancje o właściwościach trujących, łatwopalnych, wybuchowych. 2. Wentylować pomieszczenia. 3. Wystrzegać się otwartego ognia. 4. Stosować indywidualne środki ochrony.
6.	Eksploatacja narzędzi powodujących nadmierny hałas i wibracje	1. Używanie narzędzi wyeksploatowanych. 2. Ponadnormatywny czas ekspozycji. 3. Niestosowanie indywidualnych środków ochrony słuchu	Oslabienie słuchu, choroby narządów słuchu, zaburzenia naczyniowe i ruchowe	1. Używać narzędzi w dobrym stanie technicznym. 2. Przestrzegać czasu ekspozycji w warunkach hałasu. 3. Stosować indywidualne środki ochrony słuchu.
7.	Kontakt części metalowej urządzenia dźwigowego lub transportowego z linią elektryczną	1. Skrzyżowania linii elektrycznej z drogą transportową. 2. Nie zachowanie bezpiecznych odległości.	Porażenie prądem	Ustawiać na drogach transportowych znaki określające maksymalną wysokość pojazdu.
8.	Uszkodzenie linii elektrycznych podczas prac ziemnych.	Złe wykonanie ochron mechanicznych NN	Porażenie prądem	Stosować rury osłonowe i znaczniki trasy.
9.	Pojawienie się napięcia w gruncie.	1. Przecięcie kabla pod napięciem na skutek przejechania. 2. Nie osłonięcie tras kablowych.	Porażenie prądem	Obudowywać lub osłaniać kable płytami betonowymi, podwieszać kable.
10.	Uszkodzenie ciała i zatrucia przy wejściu do komór i studzienek	1. Niestosowanie indywidualnych środków ochrony osobistej 2. Nieuwaga	Zatrucia, obrażenia spowodowane wyziewami z kanalizacji.	Stosować się do przepisów BHP,

6. Wytyczne dotyczące prowadzenia instruktażu dla pracowników przed przystąpieniem do realizacji robót szczególnie niebezpiecznych.

W ramach przeprowadzonych instruktaży pracowników przed przystąpieniem do realizacji robót szczególnie niebezpiecznych szczególną uwagę należy zwrócić na następujące kwestie:

- zasady postępowania w przypadku wystąpienia określonego zagrożenia,
- ustalenie rodzaju stosowanych przez pracowników środków ochrony indywidualnej;
- zasady prowadzenia nadzoru nad pracami szczególnie niebezpiecznymi, w tym informacje o strukturze nadzoru i odpowiedzialności osób (imiona i nazwiska) wyznaczonych do nadzoru, zasady przepływu informacji (wytycznych) dotyczących sposobu prowadzenia robót i koordynacji prac przed rozpoczęciem robót, sposób przekazywania stanowisk pracy drugiej zmianie itp.

Każdy podwykonawca oraz pracownik budowy ma obowiązek zapoznać się z przedstawionymi przez kierownika budowy instrukcjami lub procedurami w szczególności dotyczącymi:

- wystąpienia awarii, pożaru lub innego zagrożenia,
- zabezpieczenia przeciwpożarowego dla zaplecza budowy,
- organizacji pierwszej pomocy w nagłych wypadkach,
- wykonywania prac szczególnie niebezpiecznych,

-
- bezpieczeństwa transportu, stosowania i przechowywania niebezpiecznych substancji, materiałów i surowców, w tym o właściwościach pożarowych i wybuchowych,
 - prac wykonywanych w wykopach,
 - prac wykonywanych w pobliżu nurtu rzeki, kanału lub cieku,
 - pracy mechanicznych środków transportu,
 - postępowania w sytuacji, wymagającej natychmiastowego odcięcia mediów, prądu elektrycznego, wody i gazu.

7. Opis środków technicznych i organizacyjnych zapobiegających niebezpieczeństwom wynikającym z wykonywania robót budowlanych w strefach szczególnego zagrożenia zdrowia lub w ich sąsiedztwie

Łączność

W biurze kierownika budowy winien znajdować się aparat telefoniczny końcowy z faksem. Kierownik budowy i koordynator ds. bhp winni posiadać telefony komórkowe. Każdy z podwykonawców ma obowiązek zgłosić kierownikowi budowy posiadanie telefonu komórkowego oraz podać jego numer. Dodatkowo w aparaty krótkofalowe winni być wyposażeni:

- mistrzowie nadzorujący prace liniowe,
- mistrzowie nadzorujący prace w wykopach.

Ruch kołowy i pieszy na terenie budowy

Ruch kołowy na budowie odbywa się zgodnie ze znakami drogowymi umieszczonymi na terenie budowy wg ogólnych przepisów ruchu drogowego. Należy stosować oznakowanie przedstawione w projekcie organizacji ruchu. Ruch pieszy odbywa się poboczami wzdłuż dróg kołowych.

Drogi ewakuacyjne

Drogi ewakuacyjne na wypadek pożaru, awarii i innych zagrożeń, zaznaczone będą w części rysunkowej planu bezpieczeństwa i ochrony zdrowia. Dla zachowania stałej przejezdności tych dróg ustala się następujące wymagania:

- nie dopuszczać do przebywania na drogach więcej niż dwóch samochodów;
- koparki nie mogą pracować „z drogi”, lecz z utworzonych do tego celu zatoczek;
- w przypadkach awaryjnych ruchem kierować będą osoby wyznaczone i upoważnione przez kierownika budowy.

Prace szczególnie niebezpieczne

Do prac szczególnie niebezpiecznych na tej budowie zalicza się:

- prace wykonywane w pobliżu dróg komunikacyjnych. Pracownicy wykonujący te roboty muszą być ubrani w kamizelki ostrzegawcze;
- roboty wykonywane w wykopach;
- prowadzenie robót w bezpośrednim sąsiedztwie nurtu rzeki kanału lub cieku
- wykonywanie wykopów o ścianach pionowych bez rozparcia o głębokości większej niż 1,5 m oraz wykopów o bezpiecznym nachyleniu ścian o głębokości większej niż 3,0 m;
- roboty wykonywane przy użyciu dźwigów.

PROJEKT BUDOWLANY WYKONAWCZY BUDOWY PRZYŁĄCZA SIECI CIEPLNEJ

do budynków mieszkalnych przy ul. Tylnej 12-16 i Żeromskiego 58 A-F (dz. nr 1411, 1506/3, 1506/4, 1608/2, 1609/1, 1609/2, 1990/2, 2063/1, 2067/2, 2106 Obręb Sośnica)

Do wykonywania prac szczególnie niebezpiecznych będą dopuszczeni pracownicy, którzy oprócz wymogów określonych przepisami bhp, będą dodatkowo przeszkoleni w zakresie bezpieczeństwa i higieny pracy uwzględnieniem konkretnych warunków na budowie.

Przed przystąpieniem do realizacji tych prac należy przeprowadzić szkolenia stanowiskowe (bez względu na fakt ich wcześniejszego przeprowadzenia na podobnym stanowisku). To samo dotyczy zapoznania pracowników ryzykiem. Kierownik budowy będzie zobowiązany do:

- zapewni udzielenie pracownikom instruktażu;
- ustali kolejność wykonywania zadań;
- zapewni sprawdzenie znajomości wymagań bhp przy poszczególnych czynnościach.

Bezpośredni nadzór nad tymi pracami będą sprawować odpowiednio przeszkoleni mistrzowie.

Informacje niezbędne w razie nagłych sytuacji

- Należy ustalić miejsce punktu pierwszej pomocy.
- Należy ustalić miejsce najbliższego punktu lekarskiego, jednostki straży pożarowej, komisariatu policji.
- Wymienione adresy i telefony ratunkowe powinny być wywieszone na tablicy informacyjnej, a ponadto znane każdemu podwykonawcy i pracownikowi nadzoru technicznego, co musi zostać potwierdzone w protokole wprowadzenia zawierającym informacje dla Podwykonawców.
- Wypadek przy pracy musi być natychmiast zgłoszony kierownikowi budowy, a pod jego nieobecność – koordynatorowi ds. bhp, z jednoczesnym wstrzymaniem robót w miejscu wypadku.

Podpis Projektanta



.....
mgr inż. Dawid Kościański

UPRAWNIENIA BUDOWLANE
do projektowania i kierowania robotami budowlanymi
bez ograniczeń w specjalności: instalacyjnej w zakresie
sieci, instalacji i urządzeń: wodociągowych
i kanalizacyjnych, ciepłych, wentylacyjnych i gazowych
upr. nr 409/02; upr. nr SLK/1185/OWOS/06;
nr ewid. SLK/IS/7908/02

Gliwice, maj 2017

C. ZESTAWIENIE MATERIAŁÓW PODSTAWOWYCH

Zastrzeżenie: Zestawienie ilościowe - charakterystyka i wymagania odnośnie cech materiałów, rurociągów, armatury i pozostałych elementów zgodnie z częścią opisową.

PRZYŁĄCZE SIECI CIEPLNEJ 2xDN80, 2xDN65, 2xDN50 (Lc=205,2m)				
LP.	WYSZCZEGÓLNIENIE	JEDN. MIARY	ILOŚĆ	UWAGI
1	2	3	4	5
	Rurociągi, armatura i kształtki preizolowane			
1.	Rura preizolowana pojedyncza z sygn. impulsową DN80- dł. 12m	szt.	17	
2.	Rura preizolowana pojedyncza z sygn. impulsową DN65- dł. 12m	szt.	8	
3.	Rura preizolowana pojedyncza z sygn. impulsową DN50- dł. 12m	szt.	7	
4.	Kolano 90° dla rur preizolowanych pojedynczych DN80 - dług. ramion 1x1m	szt.	6	
5.	Kolano 98° dla rur preizolowanych pojedynczych DN80 - dług. ramion 1x1m	szt.	2	
6.	Kolano 95° dla rur preizolowanych pojedynczych DN80 - dług. ramion 1x1m	szt.	1	
7.	Kolano 95° dla rur preizolowanych pojedynczych DN80 - dług. ramion 1x1,3m	szt.	1	
8.	Kolano 8° dla rur preizolowanych pojedynczych DN80 - dług. ramion 1x1m	szt.	2	
9.	Kolano 90° dla rur preizolowanych pojedynczych DN65 - dług. ramion 1x1m	szt..	6	
10.	Kolano 90° dla rur preizolowanych pojedynczych DN50 - dług. ramion 1x1m	szt.	10	
11.	Kolano 25° dla rur preizolowanych pojedynczych DN50 - dług. ramion 1x1m	szt.	2	
12.	Zespół złącza DN200 - Mufa termokurczliwa sieciowana z pianką i korkami wtapiowymi + podtrzymki i złączki	szt.	4	
13.	Zespół złącza DN80 - Mufa termokurczliwa sieciowana z pianką i korkami wtapiowymi + podtrzymki i złączki	szt.	44	
14.	Zespół złącza DN65 - Mufa termokurczliwa sieciowana z pianką i korkami wtapiowymi + podtrzymki i złączki	szt.	20	
15.	Zespół złącza DN50 - Mufa termokurczliwa sieciowana z pianką i korkami wtapiowymi + podtrzymki i złączki	szt.	29	
16.	Redukcja (zwężka) dla rur preizolowanych DN80/65	szt.	2	
17.	Trójnik prostopadły wzmocniony DN200/80 - zredukowany odgałęzienie od rury głównej, długość rury gł.-standard	szt.	2	
18.	Trójnik prostopadły wzmocniony DN80/50 - zredukowany odgałęzienie od rury głównej, długość rury gł.-standard	szt.	2	
19.	Zawór kulowy preizolowany odcinający DN80 – wysokość trzepienia Hz=1400mm	szt.	2	
20.	Zawór kulowy preizolowany odcinający DN65 – wysokość trzepienia Hz=1000mm	szt.	2	
21.	Zawór kulowy preizolowany odcinający DN50 – wysokość trzepienia Hz=1000mm	szt.	2	

PROJEKT BUDOWLANY WYKONAWCZY BUDOWY PRZYŁĄCZA SIECI CIEPLNEJ

do budynków mieszkalnych przy ul. Tylnej 12-16 i Żeromskiego 58 A-F (dz. nr 1411, 1506/3, 1506/4, 1608/2, 1609/1, 1609/2, 1990/2, 2063/1, 2067/2, 2106 Obręb Sośnica)

22.	Zawór kulowy preizolowany odcinający DN50 – wysokość trzepienia Hz=900mm	szt.	2	
23.	Zawory preizolowane odpowietrzające DN15 do zabudowy w studzienice DN300	szt.	2	
24.	Zakończenie izolacji DN140 - rękaw termokurczliwy (end-cap)	szt.	2	
25.	Zakończenie izolacji DN125 - rękaw termokurczliwy (end-cap)	szt.	2	
26.	Poduszka kompensacyjna polietylenowa 1000x1000x40	szt.	76	
27.	Przejście przez ścianę - pierścień gumowy DN140	szt.	6	
28.	Przejście przez ścianę - pierścień gumowy DN125	szt.	6	
29.	Taśma smarna	kpl	-	
	Instalacja alarmowa wg. rys. PEC.05.03.A			
30.	Element uziemiający	kpl.	4	
31.	Łącznik przewodów	szt.	8	
32.	Kabel czterożyłowy 1,5mb	szt.	8	
33.	Przewód dwużyłowy 0,5mb	szt.	8	
	Pozostałe (w tym wyposażenie w ramach obiektu)			
34.	Rura ochronna stalowa 2xDN300 Lc=19,3m (wg rys. szczegółowego)	szt.	2	
35.	Rura ochronna stalowa przewiertowa 2xDN300 Lc=11,7m (wg rys. szczegółowego)	szt.	2	
36.	Zawory kulowe z króćcami do spawania dla sieci ciepłowniczych DN65 PN40	szt.	2	
37.	Zawory kulowe z króćcami do spawania dla sieci ciepłowniczych DN50 PN40	szt.	2	
38.	Zawory kulowe z króćcami do spawania dla sieci ciepłowniczych DN15 PN40	szt.	6	
39.	Rura stalowa czarna DN65 (76,1x2,9) ze stali w gatunku P235GH wg PN-EN 10216-2+A2:2009	mb	2,0	P235GH
40.	Rura stalowa czarna DN50 (60,3x2,9) ze stali w gatunku P235GH wg PN-EN 10216-2+A2:2009	mb	2,0	P235GH
41.	Rura stalowa czarna bez szwu DN15 (21,3x2,3) ze stali w gatunku P235GH wg PN-EN 10216-2+A2:2009	mb	5,0	P235GH
42.	Trójnik redukcyjny z rur stalowych czarnych DN65/DN15	szt.	2	P235GH
43.	Trójnik redukcyjny z rur stalowych czarnych DN50/DN15	szt.	2	P235GH
44.	Trójnik z rur stalowych czarnych DN15	szt.	2	
45.	Kolana z rur stalowych czarnych DN65	szt.	4	P235GH
46.	Kolana z rur stalowych czarnych DN50	szt.	4	P235GH
47.	Kolana z rur stalowych czarnych DN15	szt.	8	P235GH
48.	Izolacja rur stalowych DN65 wykonana z otuliny (półsztywna pianka poliuretanowa) Steinonorm 300 lub mat z wełny mineralnej o gr. 50 mm	mb	2,0	
49.	Izolacja rur stalowych DN50 wykonana z otuliny (półsztywna pianka poliuretanowa) Steinonorm 300 lub mat z wełny mineralnej o gr. 50 mm	mb	2,0	
50.	Taśma oznacznikowa/ostrzegawcza	mb	413	
<i>Uwaga: rzeczywistą ilość elementów ustalić na montażu</i>				

Zabudowane urządzenia winny posiadać certyfikat bezpieczeństwa lub deklarację zgodności z normami.

Zestawienie materiałów obejmuje materiały i urządzenia podstawowe. niezależnie od stopnia dokładności i precyzji dokumentacji definiującej usługę do wykonania, Wykonawca zobowiązany jest do uzyskania dobrego rezultatu końcowego. W związku z tym wykonane instalacje muszą zapewnić utrzymanie założonych parametrów.

WARUNKI TECHNICZNE DO PROJEKTOWANIA I WYKONANIA

Przyłącza sieci/~~Sieci/Remontu sieci~~ do obiektów zlokalizowanych na terenie miasta Gliwice przewidzianych do podłączenia do m.s.c. w 2017r.

1. Miejsce włączenia: **wg załącznika**
2. Średnica rurociągu projektowanego: **wg zapotrzebowania mocy cieplnej**
3. Rzędna terenu: **wg inwentaryzacji geodezyjnej**
4. Rzędna osi rurociągów: **wg inwentaryzacji geodezyjnej**
5. Ciśnienie obliczeniowe:
 - zadanie 12 i 15: **0,6 MPa (docelowo jn.)**
 - pozostałe zadanie: **1,6 MPa**
6. Temperatura nośnika ciepła:
 - zadanie 12 i 15: **zima - 95/70°C, lato: nie dotyczy (docelowo jn.)**
 - pozostałe zadania: **zima - zmienna wg tabeli 150/80°C - z ograniczeniem max. temperatury do 135°C (dla nowoprojektowanych instalacji max. temp. powrotu 75°C), lato – stała 65/ 35 °C**
7. Sieć ciepłą lub przyłącze należy zaprojektować i wykonać w technologii rur preizolowanych w gruncie zgodnie z obowiązującymi przepisami prawa i normami, z uwzględnieniem wytycznych producenta rur oraz zaleceniami PEC Gliwice.
W uzasadnionych przypadkach dopuszcza się montaż rurociągów w systemie kanałowym lub napowietrznym.
8. Stosować rury preizolowane wyposażone fabrycznie w system alarmowy impulsowy. Sposób włączenia do istniejącego systemu alarmowego uzgodnić z PEC Gliwice. Dla średnic rur od DN300 stosować 4-przewodowy system alarmowy.
9. Sieć lub przyłącze zaprojektować ze spadkami umożliwiającymi odwodnienie w najniższych i odpowietrzenie w najwyższych punktach. Odwodnienia i odpowietrzenia projektować poprzez studnie lub w węzłach cieplnych.
10. Na przyłączach sieci przewidzieć zawory odcinające w gruncie. Trzpienie zaworów preizolowanych powinny być umieszczone w skrzynkach ulicznych żeliwnych bądź w studniach betonowych z wjazdem żeliwnym.
11. Na wejściu przyłącza sieci do budynku – pomieszczenia węzła cieplnego - przewidzieć zawory odcinające oraz spinkę obiegową z odpowietrzeniem lub odwodnieniem.
12. Stosować armaturę odcinającą, odpowietrzającą i odwadniającą kulową spawaną lub kołnierзовą na parametry $t=150^{\circ}\text{C}$ i $p=1,6\text{MPa}$, dla niskich parametrów dopuszcza się połączenia gwintowane. Dla średnic od DN150 do DN300 stosować armaturę odcinającą z obudową trzpienia pod przekładnię przenośną (planetarną). Dla średnic powyżej DN300 rozwiązanie techniczne uzgodnić z PEC.
13. Dla przewodów w zakresie średnic od DN250 stosować izolację plus.
14. Dla izolacji połączeń rur preizolowanych zaleca się stosować mufy termozgrzewalne sieciowane radiacyjnie, z korkami wtapialnymi, a dla średnic płaszcza preizolowanego od DN315 mufy elektrogrzewalne.

15. Sieć ciepłą lub przyłącze należy projektować w układzie samokompensacji.
W uzasadnionych przypadkach dopuszcza się inne metody kompensacji wydłużeń.
16. Trasę sieci lub przyłącza projektować jak najkrótszą, uwzględniając zalecane minimalne odległości od uzbrojenia podziemnego oraz biorąc pod uwagę interesy właściciela działki, przez którą sieć przebiega. Nie dopuszcza się prowadzenia przewodów wysokiego parametru przez piwnice budynków.
17. Zagłębienie sieci lub przyłącza powinno być zaprojektowane z uwzględnieniem istniejącego i projektowanego zagospodarowania terenu. W razie konieczności należy przewidzieć odpowiednie zabezpieczenie w gruncie przed uszkodzeniem (wjazdy, ulice). Dopuszcza się projektowanie trasy pod obiektami rozbieralnymi jak np. chodniki, parkingi.
18. Zagłębienie i odległość trasy sieci lub przyłącza od budynków nie powinny naruszać bezpieczeństwa konstrukcji budynków podczas prowadzenia wykopów oraz nie dopuścić do podmywania budynku w przypadku awarii.
19. Przy przejściach trasy sieci lub przyłącza przez działki oznaczone w ewidencji gruntów jako pas drogowy należy brać pod uwagę warunki wynikające z decyzji ZDM oraz uzgodnienia dokonane w tym zakresie z PEC Gliwice.
20. Projekt techniczny sieci ciepłej lub przyłącza powinien zawierać m. in.: mapę sytuacyjną, profil, obliczenia hydrauliczne, obliczenia wydłużeń cieplnych, długości ramion kompensacyjnych, określenie stref kompensacji, schemat montażowy, schemat instalacji alarmowej, szczegóły rozwiązania: włączenia do istniejącej sieci, kolizji, odwodnień, odpowietrzeń, komór ciepłowniczych i studzienek.
21. Projekt techniczny opracowany w oparciu o niniejsze warunki należy przedłożyć w 2 egzemplarzach do uzgodnienia w PEC Gliwice.
22. Inwestor/Wykonawca zobowiązany jest zgłosić do odbioru w PEC Gliwice roboty zanikowe na sieci lub przyłączy oraz próbę ciśnieniową i płukanie, a także wykonać badania nieniszczące spawów (100% dla preizolacji).
23. W trakcie montażu sieci wykonawca jest zobowiązany na bieżąco kontrolować stan izolacji, a po zmontowaniu sieci lub przyłącza Inwestor/Wykonawca zobowiązany jest wykonać badanie instalacji alarmowej (przy napięciu 24 V opór pomiędzy przewodem impulsowym a rurą nie powinien być mniejszy niż 200 MΩ).
24. Inwestor - Wykonawca przed zasypaniem sieci lub przyłącza zleci wykonanie inwentaryzacji geodezyjnej przez uprawnioną jednostkę oraz przekaze operat pomiarowy oraz plan sytuacyjno-wysokościowy z naniesioną inwentaryzacją przy odbiorze do PEC Gliwice.
25. Ewentualne odstępstwa od niniejszych warunków należy uzgodnić w PEC Gliwice na etapie opracowania projektu technicznego.
26. Warunki techniczne zachowują ważność 2 lata od daty wystawienia.



PRZEDSIĘBIORSTWO ENERGETYKI
CIEPŁEJ - GLIWICE
Spółka z o.o.
Dział Inwestycji

Załącznik do :


WARUNKÓW TECHNICZNYCH DO PROJEKTOWANIA I WYKONANIA

Przyłącza sieci/~~Sieci/Remontu sieci~~ do obiektów zlokalizowanych na terenie miasta Gliwice przewidzianych do podłączenia do m.s.c. w 2017r.

Nr zadania	Adres obiektu przyłączanego do m.s.c.	Miejsce włączenia
Zadanie 1	ul. Toszecka 33	sieć wysokiego parametru 2xDn65,preizolacja
Zadanie 2	ul. Toszecka 24-26 i 28-30	sieć wysokiego parametru 2xDn80,preizolacja
Zadanie 3	ul. Świętojańska 15	sieć wysokiego parametru 2xDn80,preizolacja
Zadanie 4	ul. Świętojańska 25	komora sieć wysokiego parametru 2xDn300
Zadanie 5	ul. Góry Chełmskiej 2	sieć wysokiego parametru kanałowa 2xDn200
Zadanie 6	ul. Czajki 7 i Al. Sikornik 15	sieć wysokiego parametru kanałowa 2xDn65 lub 2xDn50
Zadanie 7	ul. Uszczyka 39 i 39a	komora magistrala wysoki parametr, kanałowa 2xDn500
Zadanie 8	ul. Świętojańska 18-20	sieć wysokiego parametru 2xDn80,preizolacja
Zadanie 9	ul. Konarskiego 10	sieć wysokiego parametru 2xDn65,preizolacja
Zadanie 10	ul. Górnych Wałów 31	sieć wysokiego parametru 2xDn100,preizolacja
Zadanie 11	ul. Nowy Świat 39	sieć wysokiego parametru 2xDn150 kanałowa lub (poza działką 2xDn125 preizolacja)
Zadanie 12	ul. Dzierżona 9,19,25	komora, sieć niskiego parametru, kanałowa, 2xDn125 /2xDn150
zadanie 13	ul. Michała 21-25	komora, sieć wysokiego parametru, preizolacja 2xDn80/ 2xDn250
zadanie 14	ul. Asnyka 36, Nowa 3-11 i Lotników 61a-d, 63a-d i 54	sieć wysokiego parametru 2xDn300, preizolacja
zadanie 15	ul. Myśliwska 17-19	sieć niskiego parametru, 2xDn80,preizolacja
zadanie 16	ul. Żeromskiego 58 a-f i Tylna 12-16	sieć wysokiego parametru 2xDn200,preizolacja

20.4.2015

**PRZEDSIĘBIORSTWO ENERGETYKI
CIEPLNEJ • GLIWICE**
Spółka z o.o.
Dział Inwestycji

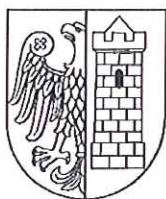

PREZYDENT MIASTA GLIWICE

ZDM.436.171.2017.DS

Gliwice, 18.04.2017

Prezydent Miasta

ul. Zwycięstwa 21
44-100 Gliwice

Tel. +48 32 230 69 51
Fax +48 32 231 27 25
pm@um.gliwice.pl

Pan Dawid Kościański

Adres do korespondencji:

BIURO USŁUG INŻYNIERSKICH

DK PROJEKT D. KOŚCIAŃSKI

ul. LEONA KRUCZKOWSKIEGO 6

44-113 GLIWICE

nr kor. ZDM.20155.2017/DS



DECYZJA NR ZDM-436/171/DS/2017/1123

Na podstawie art. 39 ust. 3 i 3a Ustawy z dnia 21 marca 1985 r. o drogach publicznych (t.j. Dz. U. 2016.1440, ze zm.), art. 104 Ustawy z dnia 14 czerwca 1960 r. Kodeks Postępowania Administracyjnego (t.j. Dz. U. 2016.23, ze zm.), Uchwały Rady Miejskiej w Gliwicach z dnia 02.12.2004 r. nr XXV/670/2004, z dnia 06.02.2014 r. nr XL/849/2014 oraz z dnia 21.08.2014 r. nr XLV/977/2014 na mocy upoważnienia Prezydenta Miasta Gliwice nr 2016/4286/S/PM z dnia 16.06.2016 r.,

po rozpatrzeniu wniosku z dnia 28.03.2017 r. (data wpływu 28.03.2017 r.), złożonego przez:

Pana Dawida Kościańskiego, zamieszkałego w Gliwicach przy ulicy Kruczowskiego 6.

Zezwalam

Na lokalizację sieci cieplnych w pasie drogowym nw. dróg publicznych:

Nazwa ulicy – rodzaj urządzenia	Nr działki	Obręb
1. ul. Dziewanny – droga gminna nr 130164 S – 2xDn50/40	843	Zatorze
2. ul. Harcerska – droga gminna nr 130109S – 2xDn65/50	1845	Szobiszowice
3. ul. Dzionkarzy – droga gminna nr 130399 S – 2xDN80/65	1609/1, 2063/1	Sośnica
4. ul. Tylna – droga gminna nr 130377 S – 2xDb80/65	2067/2	Sośnica

wg trasy pokazanej na załączniku mapowym stanowiącym integralną część przedmiotowej decyzji **pod następującymi warunkami:**

1. Sieć w ulicy Harcerskiej i Dzionkarzy należy wykonać metodą bezwykopową w rurach ochronnych na głębokości nie mniejszej niż



Zarząd Dróg Miejskich w Gliwicach

ul. Płowiecka 31
44-121 Gliwice

Tel. +48 32 300 86 00
Fax. + 48 32 300 86 99
www.zdm.gliwice.pl

NIP: 631-244-02-61
REGON: 240009251

1,20 m licząc od górnej zewnętrznej średnicy rury osłonowej do niwelety drogi.

2. Komory przewiertowe zlokalizować poza pasem drogowym.
3. Sieć w ulicy Dziewanny i Tylnej dopuszcza się wykonać metodą wykopu otwartego w rurach ochronnych na głębokości nie mniejszej niż 1,20 m licząc od górnej zewnętrznej średnicy rury osłonowej do niwelety drogi oraz na głębokości 1,00 m dla parkingu i chodnika.
4. W przypadku prowadzenia robót w bezpośrednim otoczeniu zieleni (drzewa, krzewy) sposób prowadzenia prac uzgodnić pisemnie z Referatem Zieleni, Czystości i Utrzymania Dróg Zarządu Dróg Miejskich w Gliwicach.
5. Naruszony teren odtworzyć do stanu nie gorszego niż istniejący na warunkach podanych przez tut. Zarząd w decyzji zezwalającej na prowadzenie robót w pasie drogowym.
6. Uzgodnienie ważne jest do 18.04.2019 r.

Równocześnie informuję, iż zgodnie z Ustawą o drogach publicznych z dnia 21 marca 1985 r. (t.j. Dz.U.2016.1440, ze zm.), rozdz. 4 art. 39 ust. 3a, 4 i 5 przed rozpoczęciem robót budowlanych inwestor zobowiązany jest do:

7. Uzyskania pozwolenia na budowę lub zgłoszenia budowy albo wykonywania robót budowlanych.
8. ~~Uzgodnienia z zarządcą drogi, przed uzyskaniem pozwolenia na budowę, projektu budowlanego obiektu lub urządzenia.~~
9. **Uzgodnienia na podstawie art. 28b ust.7 Ustawy z dnia 12 września 2016 r. Prawo Geodezyjne i Kartograficzne (Dz.U. 2016. 1629 t.j. ze zm.), na naradzie koordynacyjnej w Wydziale Geodezji i Kartografii Urzędu Miejskiego w Gliwicach, lokalizacji urządzenia, przed uzyskaniem pozwolenia na budowę lub zgłoszenia budowy albo wykonywania robót budowlanych.**
10. Uzyskania zezwolenia zarządcy drogi na zajęcie pasa drogowego, dotyczącego prowadzenia robót w pasie drogowym lub na umieszczenie w nim obiektu lub urządzenia oraz wniesienia z tego tytułu opłat.
11. Utrzymania obiektów budowlanych lub urządzeń niezwiązanych z potrzebami zarządzania drogami lub potrzebami ruchu drogowego umieszczonych w pasie drogowym.
12. **Jeżeli budowa, przebudowa lub remont drogi wymagał będzie przełożenia wnioskowanych urządzeń koszt przełożenia ponosi jego właściciel (art. 39 pkt. 5 uodp.).**
13. Przed rozpoczęciem inwestycji należy zatwierdzić w tut. Zarządzie Dróg Miejskich projekt organizacji i zabezpieczenia robót w pasie drogowym.
14. Zajmujący pas drogowy zobowiązany jest do wymiany na nowe, wszelkich uszkodzonych podczas wykonywania robót elementów pasa drogowego, na własny koszt.
15. Zajmujący pas drogowy zobowiązany jest do usunięcia wad technicznych spowodowanych nieprawidłowym wykonaniem robót

ujawnionych w ciągu 24 miesięcy od udostępnienia dla ruchu uprzednio zajętego odcinka pasa drogowego.

Uzasadnienie

Wnioskiem z dnia 28.03.2017 r. (data wpływu 28.03.2017 r.), pełnomocnik inwestora zwrócił się do tut. Zarządu Dróg Miejskich o wyrażenie zgody na lokalizację sieci cieplnych w pasie drogowym ww. dróg publicznych.

Zgodnie z art. 39 ust. 3 Ustawy z dnia 21 marca 1985 r. o drogach publicznych (Dz.U.2016.1440, t.j. ze zm.), w szczególnie uzasadnionych przypadkach lokalizowanie w pasie drogowym obiektów budowlanych lub urządzeń niezwiązanych z potrzebami zarządzania drogami lub potrzebami ruchu drogowego może nastąpić wyłącznie za zezwoleniem właściwego zarządcy drogi w drodze decyzji administracyjnej. Jednakże właściwy zarządca drogi może odmówić wydania zezwolenia na umieszczenie w pasie drogowym urządzeń i infrastruktury, o których mowa powyżej, wyłącznie, jeżeli ich umieszczenie spowodowałoby zagrożenie bezpieczeństwa ruchu drogowego, naruszenie wymagań wynikających z przepisów odrębnych lub miałyby doprowadzić do utraty uprawnień z tytułu gwarancji lub rękojmi w zakresie budowy, przebudowy lub remontu drogi. W omawianym przypadku organ I instancji wziął pod uwagę dobry stan techniczny dróg oraz fizyczne możliwości wykonania przewiertów i postanowił orzec jak w sentencji. Przy wydaniu decyzji określono rodzaj inwestycji, sposób, miejsce i warunki jej umieszczenia w pasie drogowym.

Powyższa decyzja wywołuje skutki prawne po dokonaniu zgłoszenia lub po uzyskaniu pozwolenia na budowę, które należy uzyskać w trybie i na zasadach określonych w przepisach Ustawy z dnia 7 lipca 1994 r. Prawo Budowlane (Dz.U.2016.290, j.t. ze zm.).

Zgodnie z art. 40 ust. 1, 2 i 3 Ustawy o drogach publicznych zajęcie pasa drogowego w celu umieszczenia w nim urządzeń infrastruktury technicznej niezwiązanych z potrzebami zarządzania drogami lub potrzebami ruchu drogowego i prowadzenie robót związanych z tym umieszczeniem może nastąpić wyłącznie za zezwoleniem zarządcy drogi, wydanym w drodze decyzji administracyjnej.

Za zajęcie pasa drogowego pobierane są opłaty, naliczane w oparciu o stawki podane w Uchwale Rady Miejskiej nr XX/528/2004 z dnia 03.06.2004 r. (Dziennik Urzędowy Województwa Śląskiego z 2015 r. poz. 5040 t.j.)

Zgodnie z art. 40 ust. 3 i 5 Ustawy o drogach publicznych za umieszczenie ww. urządzenia w pasie drogowym wnioskodawca winien dokonywać opłat rocznych za każdy rok umieszczenia urządzenia w pasie drogowym.

Pouczenie

Od niniejszej decyzji stronie służy odwołanie do Samorządowego Kolegium Odwoławczego w Katowicach za moim pośrednictwem w terminie 14 dni od dnia otrzymania.



z up. Prezydenta Miasta
D Y R E K T O R

[Handwritten signature]
mgr inż. Anna Glinińska

Otrzymują:

1. Pełnomocnik, załącznik: legz. mapy z zasadniczej z naniesioną lokalizacją.
2. ZDM Gliwice aa (sprawę prowadzi Dorota Sokół tel. 32 300-86-11).

A diagram of a compass rose. The circle is divided into four quadrants by a vertical line and a horizontal line. The top quadrant is labeled 'N' for North. The bottom quadrant is shaded yellow. Several lines, including a purple one, are drawn across the compass rose, intersecting the circle's boundary.

SKALA 1:500


ul. **Dzionkarzy**

LEGENDA


zakres opracowania projektowego
projektowane przyłącze do sieci ciepłej

INWESTYCJA/ZLECENIODAWCA Zadanie 5 BUDOWA PRZYŁĄCZA SIECI CIEPLNEJ DO BUDYNKÓW MIESZKALNYCH PRZY UL. TYLNEJ 12-1 I ŻERÓŃSKIEGO 5B A-F (DZ NR 14/11/1555/4, 1555/4, 1629/2, 1629/2-233/1, 2629/2, 2605 Odrobó Szolnical nr1620/2 Przewodnictwa Energetyki Ciepłej - Świdów Sp. z o.o. 44-102 Świdów, ul. Królewskiej 105 155		NAZWIŚKO PODS	
TYTUŁ RYSUNKU PROJEKT ZAGOSPODAROWANIA TERENU		PROJEKTOWAŁ MOR INZ Dawid KOŚCIAŃSKI UPR. BUD. NR 451/12	
		OPRACOWAŁ MOR INZ Dawid KOŚCIAŃSKI UPR. BUD. NR 451/12	
		OPRACOWAŁ PATRYK KOŚCIAŃSKI	
FIRMA: BUDOWA I KRAJOWYCH DROG I PROJEKT DAWID KOŚCIAŃSKI UL. 118 GEN. UL. KRZYSZTOFA KOSIŃSKO 6, TEL. 551-204-204		BRANZA SANTARNIA	STADIUM PBW
DATA 04.2017		SKALA 1:500	
D K P R O J E K T		PEC.05.01.A	

Technical drawing of a mechanical part, likely a cross-section of a shaft or a similar component. The drawing shows a central section with a diameter of 1,55 and a total length of 2,59. The drawing is oriented vertically, with the dimensions labeled on the right side.

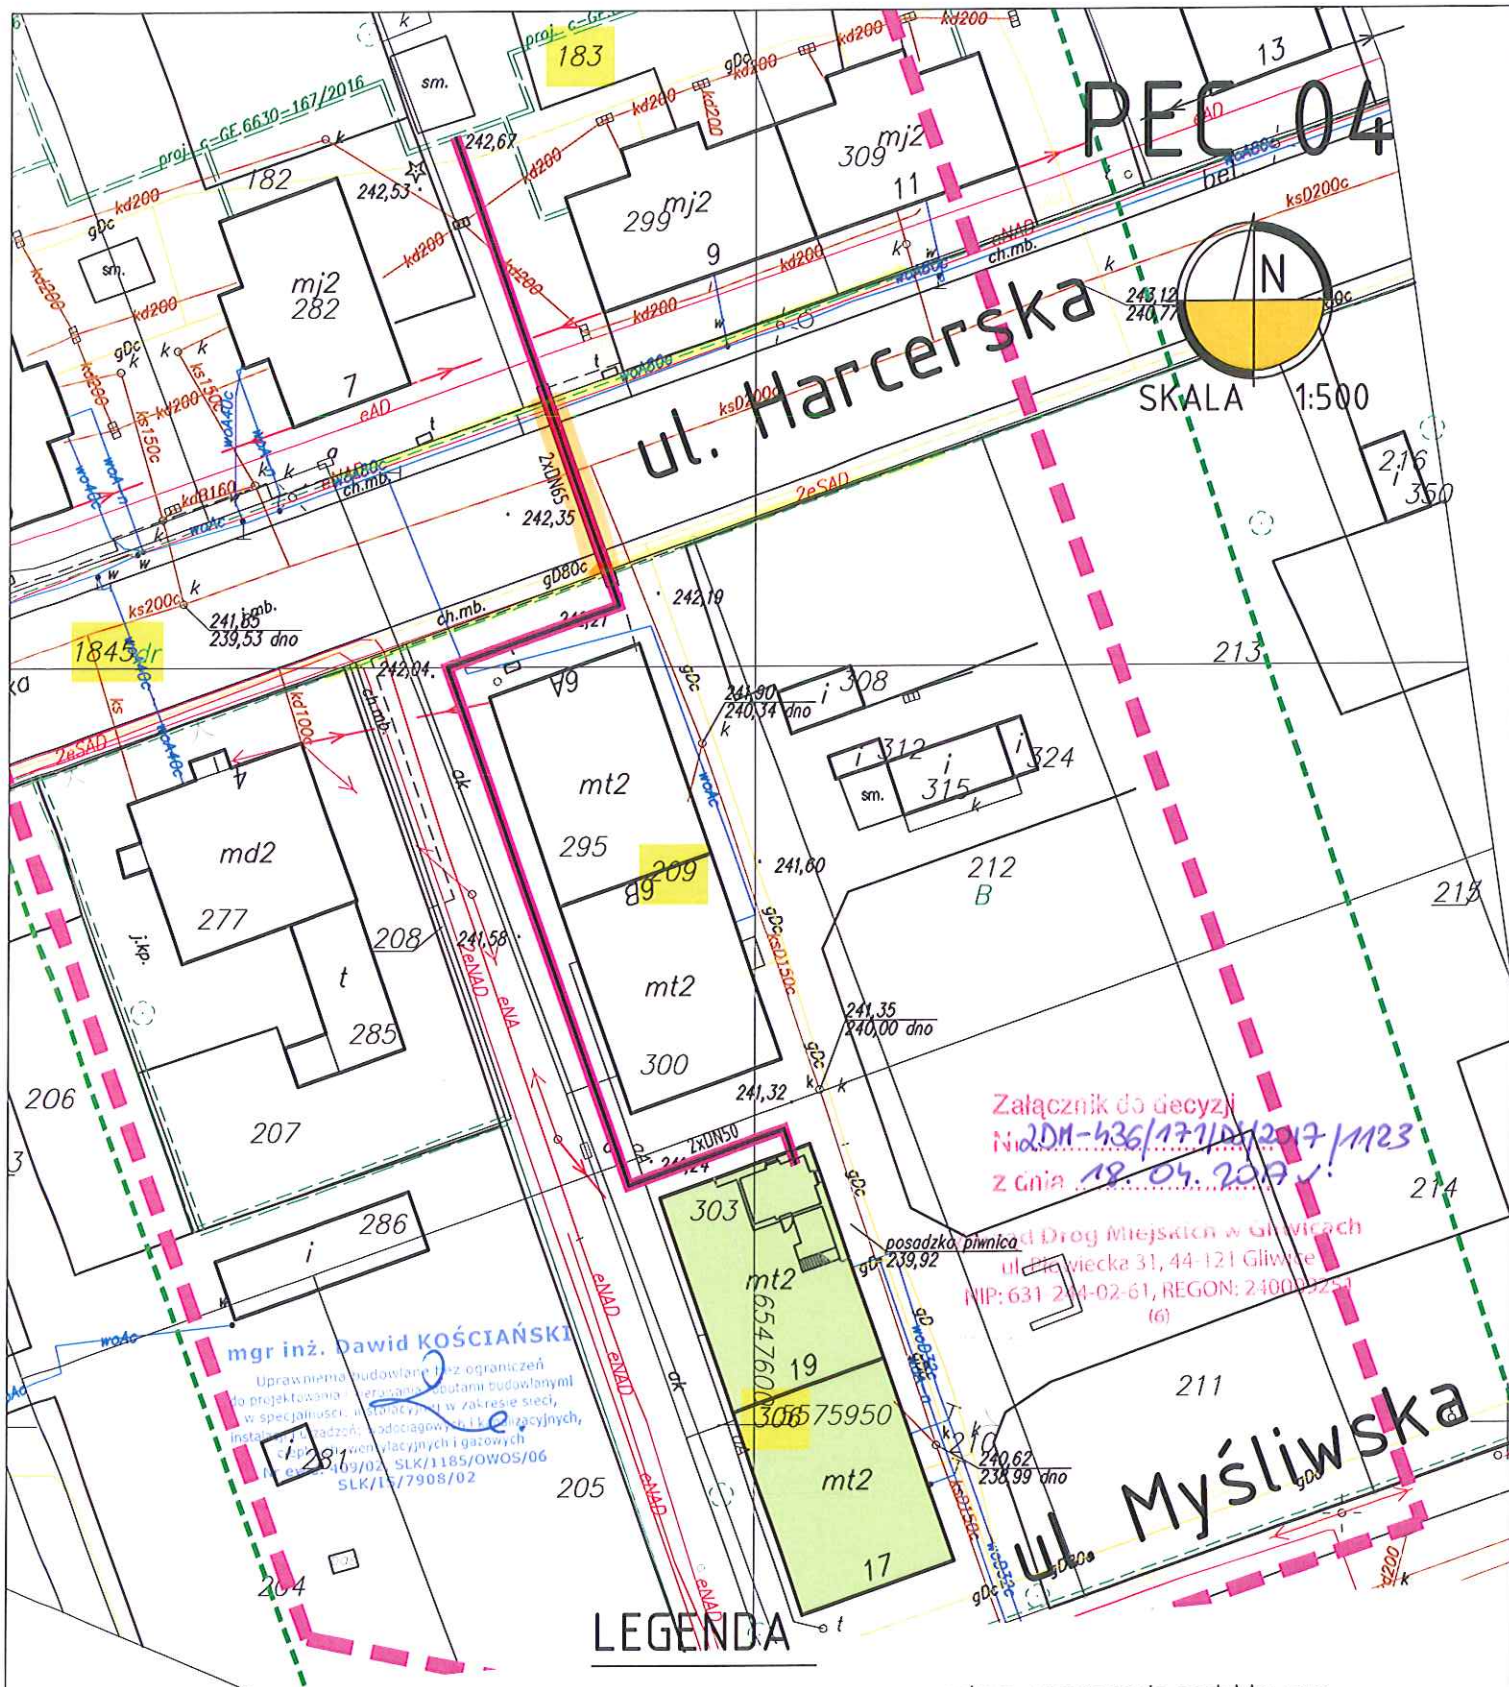



ul. Myśliwska 19

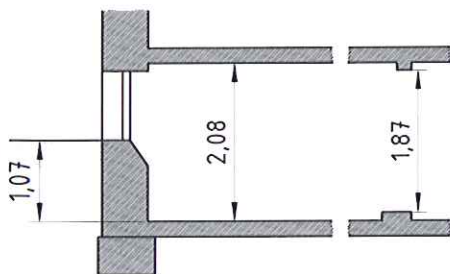

LEGENDA


- zakres opracowania projektowego
- projektowane przyłącze do sieci ciepłnej

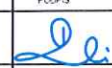INWESTOR/ZAŁOŻENIODAWCA Zadanie 4 BUDOWA PRZYŁĄCZA SIECI CIEPŁEJ DO BUDYNKU MIESZKALNEGO PRZY UL. MYŚLIWSKIEJ 17-19 (DZ. NR 1845, 193, 209, 210 Obręb: Szobiszowice) INWESTOR: Przedsiębiorstwo Energetyki Ciepłej - Gliwice Sp. z o.o. ul. NO Gliwice, ul. Królewskiej, Tępy 105		NAZWIŚCIE PROJEKTOWAŁ MGR INŻ. Dawid KOŚCIAŃSKI UPR. BUD. NR 453/02		PODS. 	
TYTUŁ RYSUNKU PROJEKT ZAGOSPODAROWANIA TERENU		OPRACOWAŁ MGR INŻ. Dawid KOŚCIAŃSKI UPR. BUD. NR 453/02		OPRACOWAŁ Patrik KOŚCIAŃSKI 	
FIRMA BUD. USŁUG. INŻYNIERSKICH PROJEKT DAWID KOŚCIAŃSKI 44-119 GLIWICE, UL. KRÓLEWSKIEGO 6, TEL. 521-254-204		BRANŻA SANITARNA		STADIUM PBW	
DATA 04.2017		SKALA 1:500		NR UMOWY DZ. nr 31/2017 z dn. 08.02.2017r.	
DK PROJEKT		NUMER RYSUNKU PEC.04.01.A			

PEC 03



SKALA 1:500

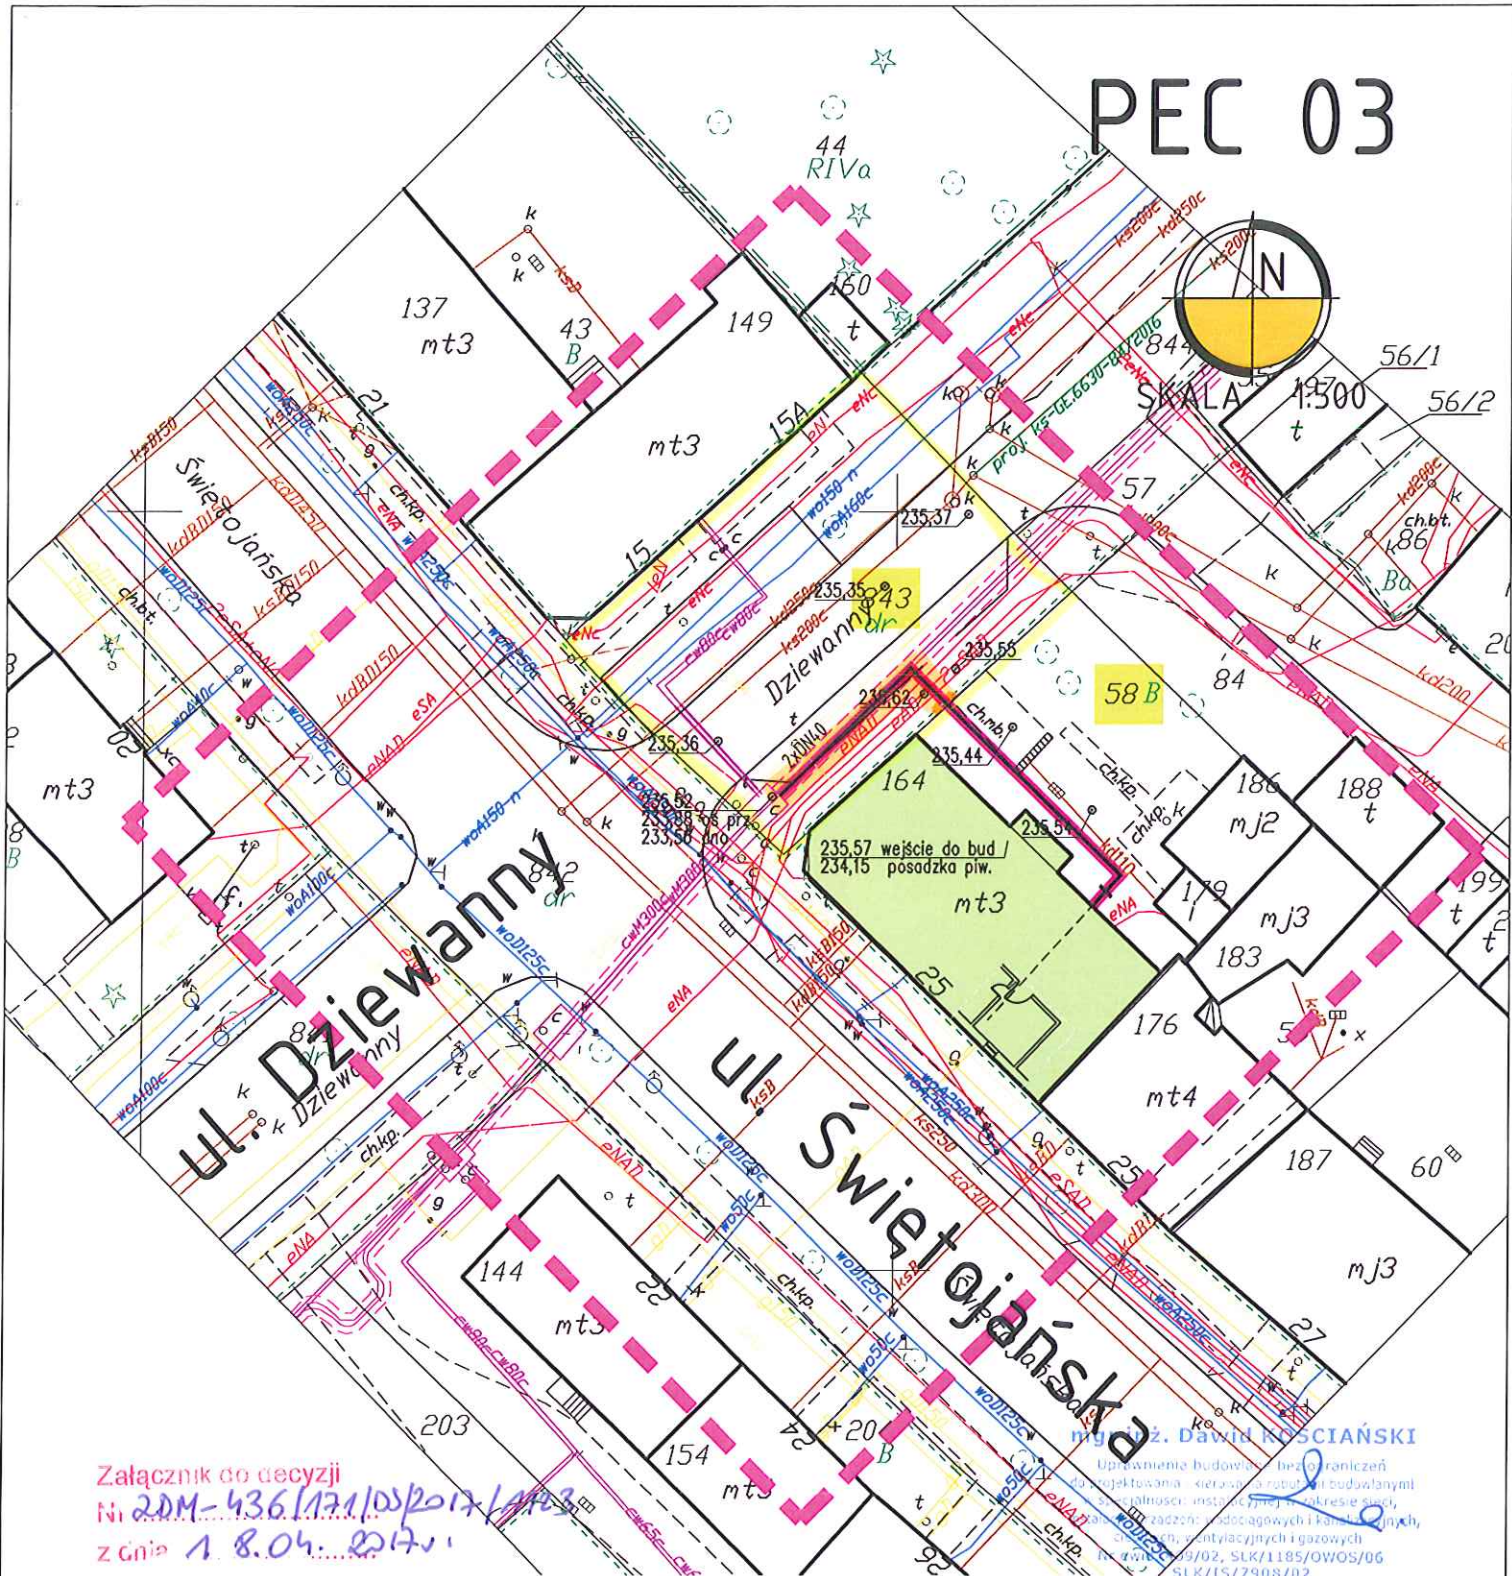


Załącznik do decyzji

Nr 20M-436/171/05/2017/1403

z dnia 1.8.04.2017r.

Zarząd Dróg Miejskich w Gliwicach
ul. Płowiecka 31, 44-121 Gliwice
NIP: 631-244-02-61, REGON: 240009251
(6)

ul. Świętojańska 25

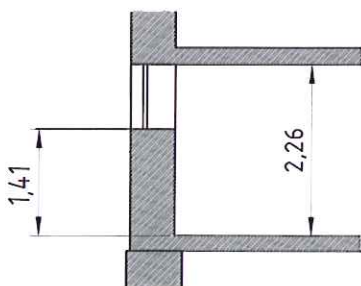

LEGENDA

- zakres opracowania projektowego
- projektowane przyłącze do sieci ciepłnej

INWESTYCYJNE ZADANIE			NAZWISKO	PODPIS
Zadanie 3 BUDOWA PRZYŁĄCZA SIECI CIEPŁNEJ DO BUDYNKU MIESZKALNEGO PRZY UL. ŚWIEĆOJAŃSKIEJ 25 (DZ. NR 843, 59 Obręb Załorzel)			PROJEKTOWAŁ MGR INŻ.	Dawid KOŚCIAŃSKI
INWESTOR: Przedsiębiorstwo Energetyki Ciepłej - Gliwice Sp. z o.o. 44-100 Gliwice, ul. Królewskiej Tary 195			UPR. BUD. NR 429/02	
TYTUŁ RYSUNKU			OPRACOWAŁ MGR INŻ.	Dawid KOŚCIAŃSKI
PROJEKT ZAGOSPODAROWANIA TERENU			UPR. BUD. NR 429/02	
FIRMA			OPRACOWAŁ	Patryk KOŚCIAŃSKI
BUREAU USŁUG INŻYNIERSKICH DK PROJEKT DAWID KOŚCIAŃSKI			NR UMOWY DZ. nr 31/2017 z dn. 08.02.2017r.	
44-119 GŁIWICE, UL. KRÓLEWSKIEGO 8, TEL. 501-254-204			NUMER RYSUNKU	
BRANŻA			PEC.03.01.A	
STADIUM				
SANITARNIA				
DATA				
04.2017				
SKALA				
1:500				
DK PROJEKT				



URZĄD MIEJSKI W GLIWICACH

GN.6852.1.31.2017

Gliwice, 28 KWI 2017 r.

nr kor. UM.251160.2017



**BIURO USŁUG
INŻYNIERSKICH DK PROJEKT
D. KOŚCIAŃSKI**
ul. LEONA KRUCZKOWSKIEGO 6
44-113 GLIWICE

ul. Zwycięstwa 21
44-100 Gliwice
Tel. +48 32 231 30 41
Fax +48 32 231 27 25
bol@um.gliwice.pl
www.gliwice.eu

Godziny pracy Urzędu
Miejskiego:
poniedziałek - środa:
8:00 - 16:00;
czwartek: 8:00 - 17:00;
piątek: 8:00 - 15:00

**Wydział
Gospodarki
Nieruchomościami**

ul. Jasna 31A
44-100 Gliwice
Tel. +48 32 338 64 05
Fax +48 32 338 64 07
gn@um.gliwice.pl

W odpowiedzi na pismo proszę powołać się na nr sprawy: GN.6852.1.31.2017

Dotyczy: Uzgodnienie projektu, wejście w teren i czasowe zajęcie nieruchomości, działki nr 1506/3, 1506/4, 1607, 1608/2, 1609/2, 1990/2 obręb Sośnica, w celu realizacji zadania inwestycyjnego "Przyłączenie sieci ciepłej do budynków mieszkalnych przy ul. Tylnej 12-16 i Żeromskiego 58A-F." DK PROJEKT dla PEC.

W odpowiedzi na pismo z dnia 28.03.2017 roku, w którym działa Pan z pełnomocnictwa PEC¹, w sprawie uzgodnienia projektu budowy przyłącza sieci ciepłej do budynków mieszkalnych w Gliwicach przy ul. Tylnej 12÷16 i Żeromskiego 58A÷F oraz wydania zezwolenia na wejście w teren i czasowe zajęcie części nieruchomości w celu wykonania w/w prac; Wydział Gospodarki Nieruchomościami Urzędu Miejskiego w Gliwicach pozytywnie opiniuje lokalizację przedmiotowej inwestycji na części nieruchomości oznaczonych jako działki:

Nr 1506/3 obręb Sośnica; KW GL1G/00033545/9

Nr 1506/4 obręb Sośnica; KW GL1G/00125969/9

Nr 1607 obręb Sośnica; KW GL1G/00036881/7

Nr 1608/2 obręb Sośnica; KW GL1G/00036881/7

Nr 1609/2 obręb Sośnica; KW GL1G/00047228/2

Nr 1990/2 obręb Sośnica; KW GL1G/00116165/7

zgodnie z lokalizacją przedstawioną na załączniku mapowym, stanowiącym nieodłączną część niniejszej opinii.

Jednocześnie informuje się inwestora, że **o zgodę na dysponowanie nieruchomością na cele budowlane dla realizacji inwestycji należy wystąpić po wpłaceniu jednorazowej opłaty** za czasowe ograniczenie korzystania z nieruchomości w wysokości naliczonej zgodnie z Zarządzeniem Prezydenta Miasta nr PM-3879/2012 z dnia 31 grudnia 2012 roku /z późn. zm./. Opłata wynosi łącznie 5 310,00 złotych netto, tj. **6 531,30 zł brutto** (słownie: sześć tysięcy pięćset trzydzieści jeden złotych 30/100). Powyższą kwotę należy wpłacić na konto²:

¹ Przedsiębiorstwo Energetyki Ciepłej Gliwice Sp. z o.o. 44-100 Gliwice, ul. Królewskiej Tamy 135.

² UWAGA: Kwota brutto dla 23% stawki podatku od towarów i usług (VAT). W przypadku zmiany stawki podatku VAT wynikającej ze zmiany przepisów podatkowych, w okresie między wydaniem niniejszej opinii a wpłatą, należy wpłacić kwotę brutto odpowiadającą podanej kwocie netto zwiększonej o aktualną na dzień dokonywania wpłaty stawkę podatku VAT.

03 1050 1230 1000 0022 7694 9514

prowadzone w ING Banku Śląskim; **w tytule podając numer
niniejszego postępowania:
GN.6852.1.32.2017.**

Wniosek o wydanie zgody na dysponowanie nieruchomością na cele budowlane prosimy złożyć **w ciągu pięciu dni od dokonania wpłaty³**. Wniosek ten powinien zawierać oświadczenie wpłacającego, o wyrażeniu zgody na wystawienie faktury bez podpisu oraz załącznik, w postaci kopii potwierdzenia wpłaty.

Ponadto informujemy, że każdorazowa zmiana przebiegu trasy inwestycji wymaga ponownego opiniowania.

Sprawę prowadzi: Iwona Seferowicz, tel: (32) 338 64 34; pok. 030.

Kierownik Biura
Zarządzania Nieruchomościami

Jarosław Knapex

³ Wniosek można złożyć pismem, pocztą elektroniczną, faksem, ustnie w siedzibie Wydziału pok. 030 bądź telefonicznie pod nr telefonu: 32 338 64 34. **Wniosek zostanie rozpatrzony po zaksięgowaniu wpłaty w systemie rozliczeniowym miasta Gliwice.** Uwaga - Data księgowania w systemie rozliczeniowym miasta, może być różna niż data księgowania przez system bankowy.



29/D/DT/TON/EB/²³⁸²⁷/2017

Tychy, 14.04.2017

**Prezydent Miasta Gliwice
ul. Zwycięstwa 21
44-100 Gliwice**

Dotyczy : wyrażenia zgody na czasowe zajęcie działki nr 1411 obr. Sośnica
w Gliwicach.

W odpowiedzi na Pana pismo z dnia 05.04.2017 r. Kompania Węglowa S.A. Oddział Zakład Zagospodarowania Mienia w Tychach po zapoznaniu się z przedstawioną dokumentacją Biura Usług Inżynierskich DK Projekt Dawid Kościński z siedzibą w Gliwicach przy ul. Kruczkowskiego 6, nie wnosi uwag dotyczących zajęcia działki o nr 1411 obręb Sośnica zapisanej w KW GL1G\00024853/5 Sądu Rejonowego w Gliwicach, w związku z budową przyłącza sieci ciepłej do budynków mieszkalnych przy ul. Tylnej 12-16 i Żeromskiego 58A-F i podłączeń do miejskiej sieci ciepłowniczej w Gliwicach, **wyłącznie do celów projektowych, w celu uzyskania pozwolenia na budowę.**

Zgodnie z regulaminem obowiązującym w Kompanii Węglowej S.A. wejście w teren celem wykonania zadania inwestycyjnego może nastąpić po uzyskaniu zezwolenia.

Aby uzyskać zezwolenie należy przedłożyć niżej wymienione dokumenty:

1. Wniosek o udzielenie zezwolenia na wejście w teren.
2. Projekt budowlany.
3. Decyzję o pozwoleniu na budowę.
4. Zaświadczenie o wpisie do ewidencji działalności gospodarczej.
5. Zaświadczenie o nadaniu numeru NIP i REGON.

Opłata za wejście w teren będzie wynosiła 12 600,00 zł netto/ m-c.

Wszelkich informacji w powyższej sprawie można uzyskać pod nr tel. 32/7161167.

Z poważaniem

Do wiadomości:

1. DK Projekt Dawid Kościński
Ul. Kruczkowskiego 6
44-113 Gliwice


Kopia: TON/EB/Gliwice

Kompania Węglowa S.A.
Oddział Zakład Zagospodarowania Mienia
Pełnomocnik Zarządu
Z-ca Dyrektora ds. Zarządzania Nieruchomościami

Adam MASŁANKA

Kompania Węglowa S.A.
Oddział Zakład Zagospodarowania Mienia
Pełnomocnik Zarządu
Z-ca Dyrektora ds. Centrum Usług Wspólnych

Jerzy KRZYPCZYK

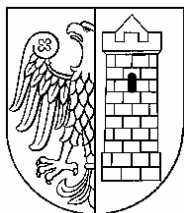

Urząd Miejski w Gliwicach

ul. Zwycięstwa 21 • 44-100 Gliwice

Wydział Architektury i Budownictwa

Projektant lub
osoba
sprawdzająca
projekt budowlany


.....
(nazwisko i imię lub nazwa firmy)

adres
zameldowania

.....
(ulica, nr, kod pocztowy, miasto)

adres do
korespondencji

.....
(ulica, nr, kod pocztowy, miasto)

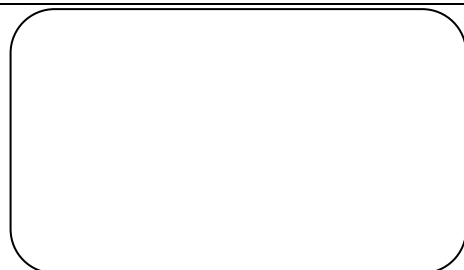

Zaznacz czy podany powyżej adres do korespondencji ma służyć jako:

- ☐ adres, pod który ma być wysyłana **cała korespondencja** z Urzędu Miejskiego w Gliwicach
- ☐ adres, pod który ma być wysyłana **korespondencji tylko z wydziału** do którego kierowany jest formularz
- ☐ adres, pod który ma być wysyłana **korespondencja tylko w sprawie** której dotyczy ten formularz

telefon

.....
(stacjonarny, komórkowy)

PESEL

..... NIP¹

1. pola NIP **nie wypełniają**:
- osoby fizyczne nieprowadzące działalności gospodarczej
- osoby prowadzące działalność gospodarczą niebędące zarejestrowanymi podatnikami podatku od towarów i usług.

Oświadczenie ¹

projektanta lub osoby sprawdzającej projekt budowlany

Zgodnie z art. 20 ust. 4 Ustawy z dnia 7 lipca 1994 r. Prawo budowlane (tj. Dz. U. z 2016 r. poz. 290 z późn. zm.)
niniejszym oświadczam, że projekt budowlany:

.....
.....
.....

(podać nazwę projektu budowlanego i adres inwestycji)

sporządzony w dniu

dla:

(podać Inwestora)

został wykonany zgodnie z obowiązującymi przepisami oraz zasadami wiedzy technicznej.

Gliwice, dnia

.....
Pieczęć wraz z podpisem

¹ Należy składać w oryginale

Prezydent Miasta Gliwice
ul. Zwycięstwa 21
44-100 Gliwice

PROTOKÓŁ Z NARADY KOORDYNACYJNEJ

**przeprowadzonej w formie spotkania zainteresowanych podmiotów
w dniu 24 maja 2017 r.
znak sprawy: GE.6630.82.2017**

Wnioskodawca: BIURO USŁUG INŻYNIERSKICH „DK PROJEKT” DAWID KOŚCIAŃSKI
ul. Leona Kruczkowskiego 6
44-113 Gliwice

Dot. projektowanych elementów sieci uzbrojenia terenu tj.:

— przyłącze ciepłownicze.

Lokalizacja: Gliwice, ul. Tylne 12-14-16 i ul. S. Żeromskiego 58A-58B, 58C-58D i 58E-58F.

Podstawa prawna:

- art. 28b ustawy z dnia 17 maja 1989 r. – Prawo geodezyjne i kartograficzne (tekst jednolity Dz. U. z 2016 r. poz. 1629 z późniejszymi zmianami).

L.p.	Nazwa reprezentowanego podmiotu	Stanowisko uczestnika narady	imię i nazwisko podpis, stanowisko służbowe uczestnika narady
1	Przedsiębiorstwo Wodociągów i Kanalizacji sp. z o.o. w Gliwicach	Uzgadnia się na warunkach: Należy zachować przepisowe odległości od sieci wod.-kan. zgodnie z obowiązującymi normami i przepisami. Na skrzyżowaniach z wodociągami/przyłączami projektowaną sieć ułożyć w rurze ochronnej. Długość rury i jej odległość od wodociągu przewidzieć zgodnie z normą. Prace w obrębie sieci wod.-kan. prowadzić pod nadzorem PWiK Sp. z o.o. w Gliwicach. Przed ich rozpoczęciem dostarczyć zlecenie na pełnienie tego nadzoru. W razie konieczności zabezpieczenia przewodów wod.-kan. w rejonie kolizji projektowanej inwestycji koszty z tym związane poniesie Inwestor. W przypadku wykonywania przewiertu należy sprawdzić położenie przewodów wod.-kan. za pomocą przekopów kontrolnych. O przystąpieniu do robot ziemnych powiadomić z min. dwutygodniowym wyprzedzeniem Dział Sieci Wodociągowej i Gospodarki Wodomierzowej, tel. 605-034-408 i/lub Dział Sieci Kanalizacyjnej, tel. 663-023-664	PRZEDSIĘBIORSTWO WODOCIĄGÓW I KANALIZACJI 44-100 Gliwice, ul. Rybnicka 47 Bogumiła Terentowicz
2	TAURON Dystrybucja SA Oddział w Gliwicach	Dla kolidujących urządzeń należy wystąpić o wydanie warunków zabezpieczenia lub przebudowy naszych urządzeń elektroenergetycznych do TAURON Dystrybucja S.A. Oddział w Gliwicach pod adresem: <i>ul. Myśliwskiego 6 w Gliwicach</i> po uprzednim uzyskaniu wywiadów branżowych w Tauron Dystrybucja S.A. Oddział w Gliwicach. <i>ul. Portowa 14a w Gliwicach</i> ADRES DO KORESPONDENCJI: <i>ul. Baranichowa 2 w Gliwicach</i>	TAURON Dystrybucja S.A. Pełnomocnik <i>Chmura</i> Beata Kosmala
3	Przedsiębiorstwo Energetyki Ciepłej - Gliwice sp. z o.o.	<i>Bez uwag</i>	PEC - Gliwice sp. z o.o. INSPEKTOR NADZORU <i>Buchta</i> mgr inż. Klaudia Buchta
4	Polska Spółka Gazownictwa Sp. z o.o. Oddział Zakład Gazowniczy w Zabrze Gazownia w Gliwicach	Uzgadnia się bez uwag	Specjalista ds. Technicznych Marek Mielnik
5	PSG Sp. z o.o. Oddział Zakład Gazowniczy w Zabrze Dział Zarządzania Majątkiem Sieciowym Sekcja Ewidencji Majątku i Uzgodnień	Uzgadnia się bez uwag	Specjalista ds. Technicznych Marek Mielnik
6	Miejski Zarząd Usług Komunalnych w Gliwicach	<i>Bez uwag</i>	INSPEKTOR NADZORU ds. ZIELENI inż. Iwona Kokowicz

L.p.	Nazwa reprezentowanego podmiotu	Stanowisko uczestnika narady	Nazwisko i imię podpis, stanowisko służbowe uczestnika narady
7	Zarząd Dróg Miejskich w Gliwicach	<i>Uzgadnia się na warunkach podanych w decyzji 2DM nr 2DM-436/171/DS/2017/1123 z dnia 18.04.2017r.</i>	GŁÓWNY SPECJALISTA <i>mgr inż. Dorota Sokół</i>
8	Wydział Gospodarki Nieruchomościami Urząd Miejski w Gliwicach	Zaopiniowano/naliczono opłatę pismem GN. <i>GBSR.1.31.2017</i> z dnia <i>18.04.2017r.</i> W celu uzyskania zgody na wejście w teren, należy wpłacić, wyliczoną w powyższym piśmie, opłatę z tytułu czasowego zajęcia nieruchomości.	Inspektor <i>Łwona Seferowicz</i>
9	Wydział Inwestycji i Remontów Urząd Miejski w Gliwicach	<i>Bez uwag</i>	Inspektor <i>Łwona Seferowicz</i>
10	Wydział Planowania Przestrzennego Urząd Miejski w Gliwicach	<i>Bez uwag</i>	Kierownik Ref. Lokalizacji mgr inż. Bożena Żak
11	Wydział Architektury i Budownictwa Urząd Miejski w Gliwicach	<i>Bez uwag</i>	Kierownik Referatu Infrastruktury Joanna Kołek
12	Wydział Przedsięwzięć Gospodarczych i Usług Komunalnych Urząd Miejski w Gliwicach	Należy pisemnie wystąpić o wydanie warunków technicznych zabezpieczenia skrzyżowań proj. sieci/przyłączy z istniejącą miejską siecią oświetlenia ulicznego oraz miejską siecią kanalizacji deszczowej	Inspektor <i>Ewa Słazków</i>
13	Śląski Zarząd Melioracji i Urządzeń Wodnych w Katowicach Biuro Terenowe W Gliwicach	<i>Bez uwag</i>	<i>Kochan</i>

l.p.	Nazwa reprezentowanego podmiotu	Stanowisko uczestnika narady	Nazwisko i imię podpis, stanowisko służbowe uczestnika narady
14	Tramwaje Śląskie SA Chorzów	Dziękuję	SPECJALISTA KOORDYNATOR DS. INFRASTRUKTURY Tadeusz Błasiak
15	Netia SA Zespół Utrzymania Usług Region Południowy	Dziękuję	T. Dąb
16	Operator Gazociągów Przesyłowych GAZ-SYSTEM SA Oddział w Świerklanach	nieobecny	
17	Górnośląskie Przedsiębiorstwo Wodociągów SA w Katowicach	brak kolinji	zrezygnowano ze pomocy środków komunikacji elektronicznej art. 286 pkt. 10 ustawy Tgik
18	Orange Polska Wydział Ewidencji i Zarządzania Danymi o Infrastrukturze Katowice	nieobecny	

Z up. Prezydenta Miasta
Zastępca Naczelnika
Wydziału Geodezji i Kartografii
Grzegorz Karkowski

Przewodniczący Narady Koordynacyjnej

**BYSTROUSKOŚĆ USŁUG
PROJEKTOWYCH I PROJEKTOWANIA**
41-710 Ruda Śląska, ul. Paderewskiego 9c/3
tel. (32)244-19-59
BIURO TECHNICZNE
44-100 Gliwice, ul. Dworcowa 28
tel. (32)733-78-80
e-mail: pomiary2@wp.pl

Skala:
1:500

Sekcje mapy:
6.130.27.13.2.1

ID zgłoszenia pracy:
GE.6640.189.2017

Nr zlec.wykonawcy: PS/18027/12/17

Data wykonania mapy: 07.03.2017r.


nie były ustalane. Granic działek nie

Legenda:
przewód wodociągowy
przewód kanalizacyjny
przewód gazowy
przewód ciepłowniczy
przewód elektroenergetyczny
przewód telekomunikacyjny
przewód niezidentyfikowany
przewód inny
przewód projektowany
zakres opracowania
granicie działek
granicie użytków
granicie obrębów

Geodeta uprawniony

mpr inż. Janusz Dudek
nr upraw. geod. 4544

.....
podpis geodety uprawnionego

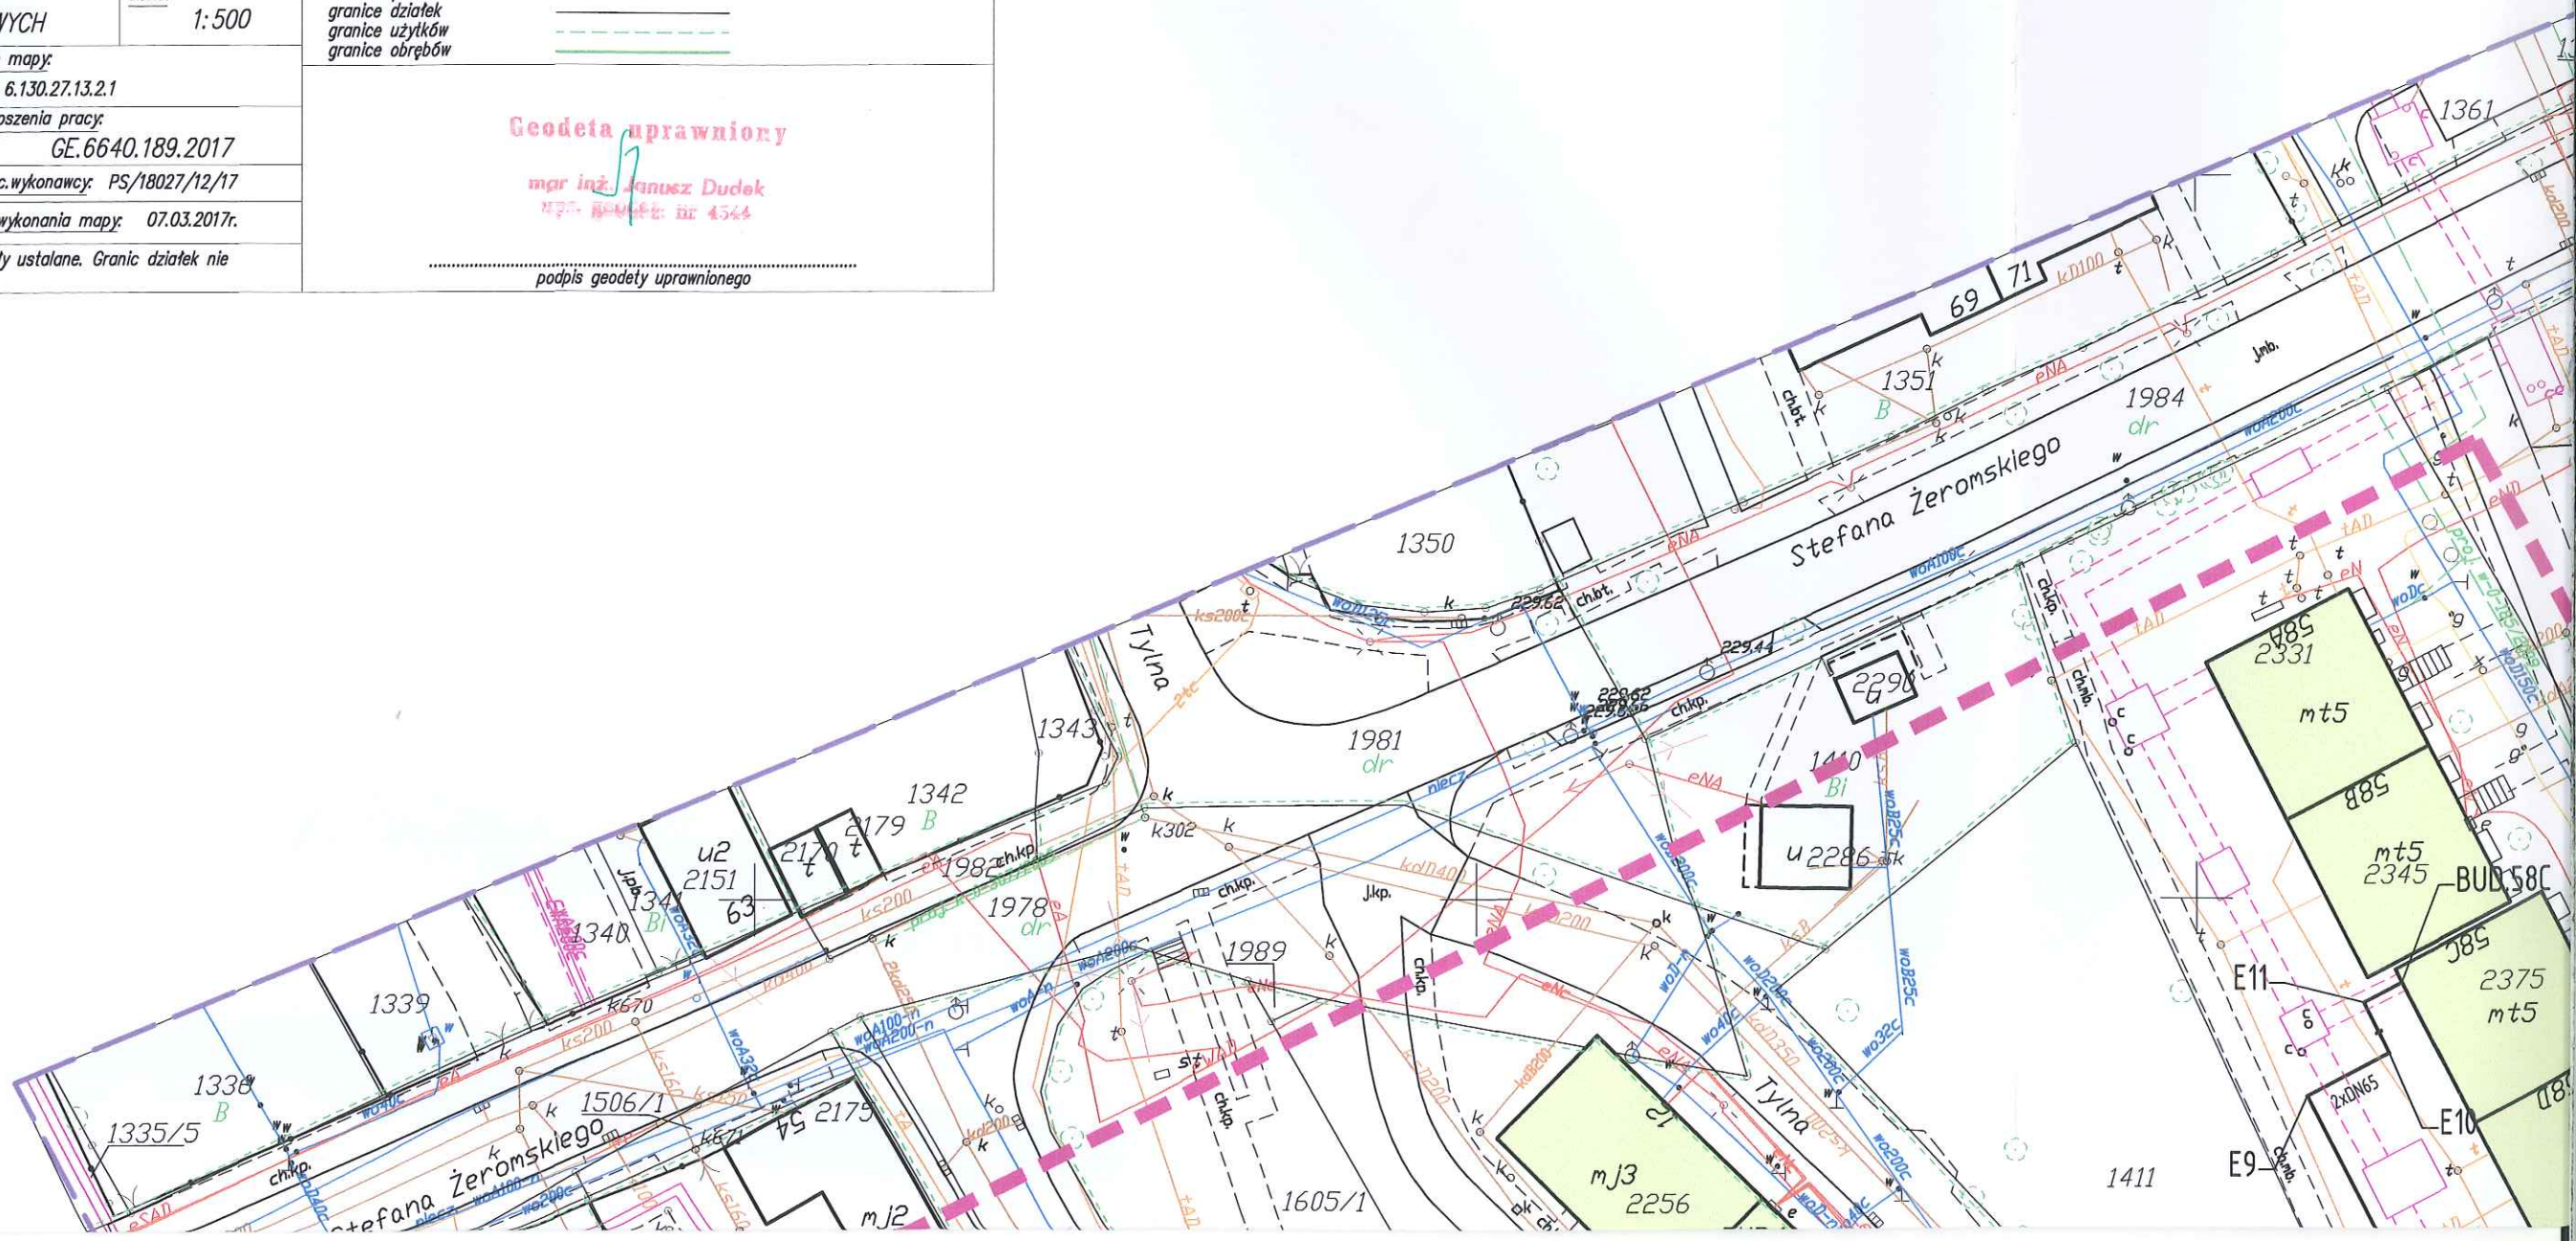



PEK 05




SKALA 1:500

PROJEKT ZAGOSPODAROWANIA TERENU



ID GE.6640.204.2017


Prezydent Miasta Gliwice
Zgodnie z art. 28c ustawy z dnia 17 maja 1989 r.
Prawo geodezyjne i kartograficzne
(tekst jednolity Dz. U. z 2016 r., poz. 1629)
Niniejsza dokumentacja projektowa była przedmiotem narady koordynacyjnej,
przeprowadzonej w formie spotkania zainteresowanych podmiotów
w dniu 24.05.2017 r. w Urzędzie Miejskim w Gliwicach, ul. Zwycięstwa 21
znak sprawy GE.6630... 82.2017

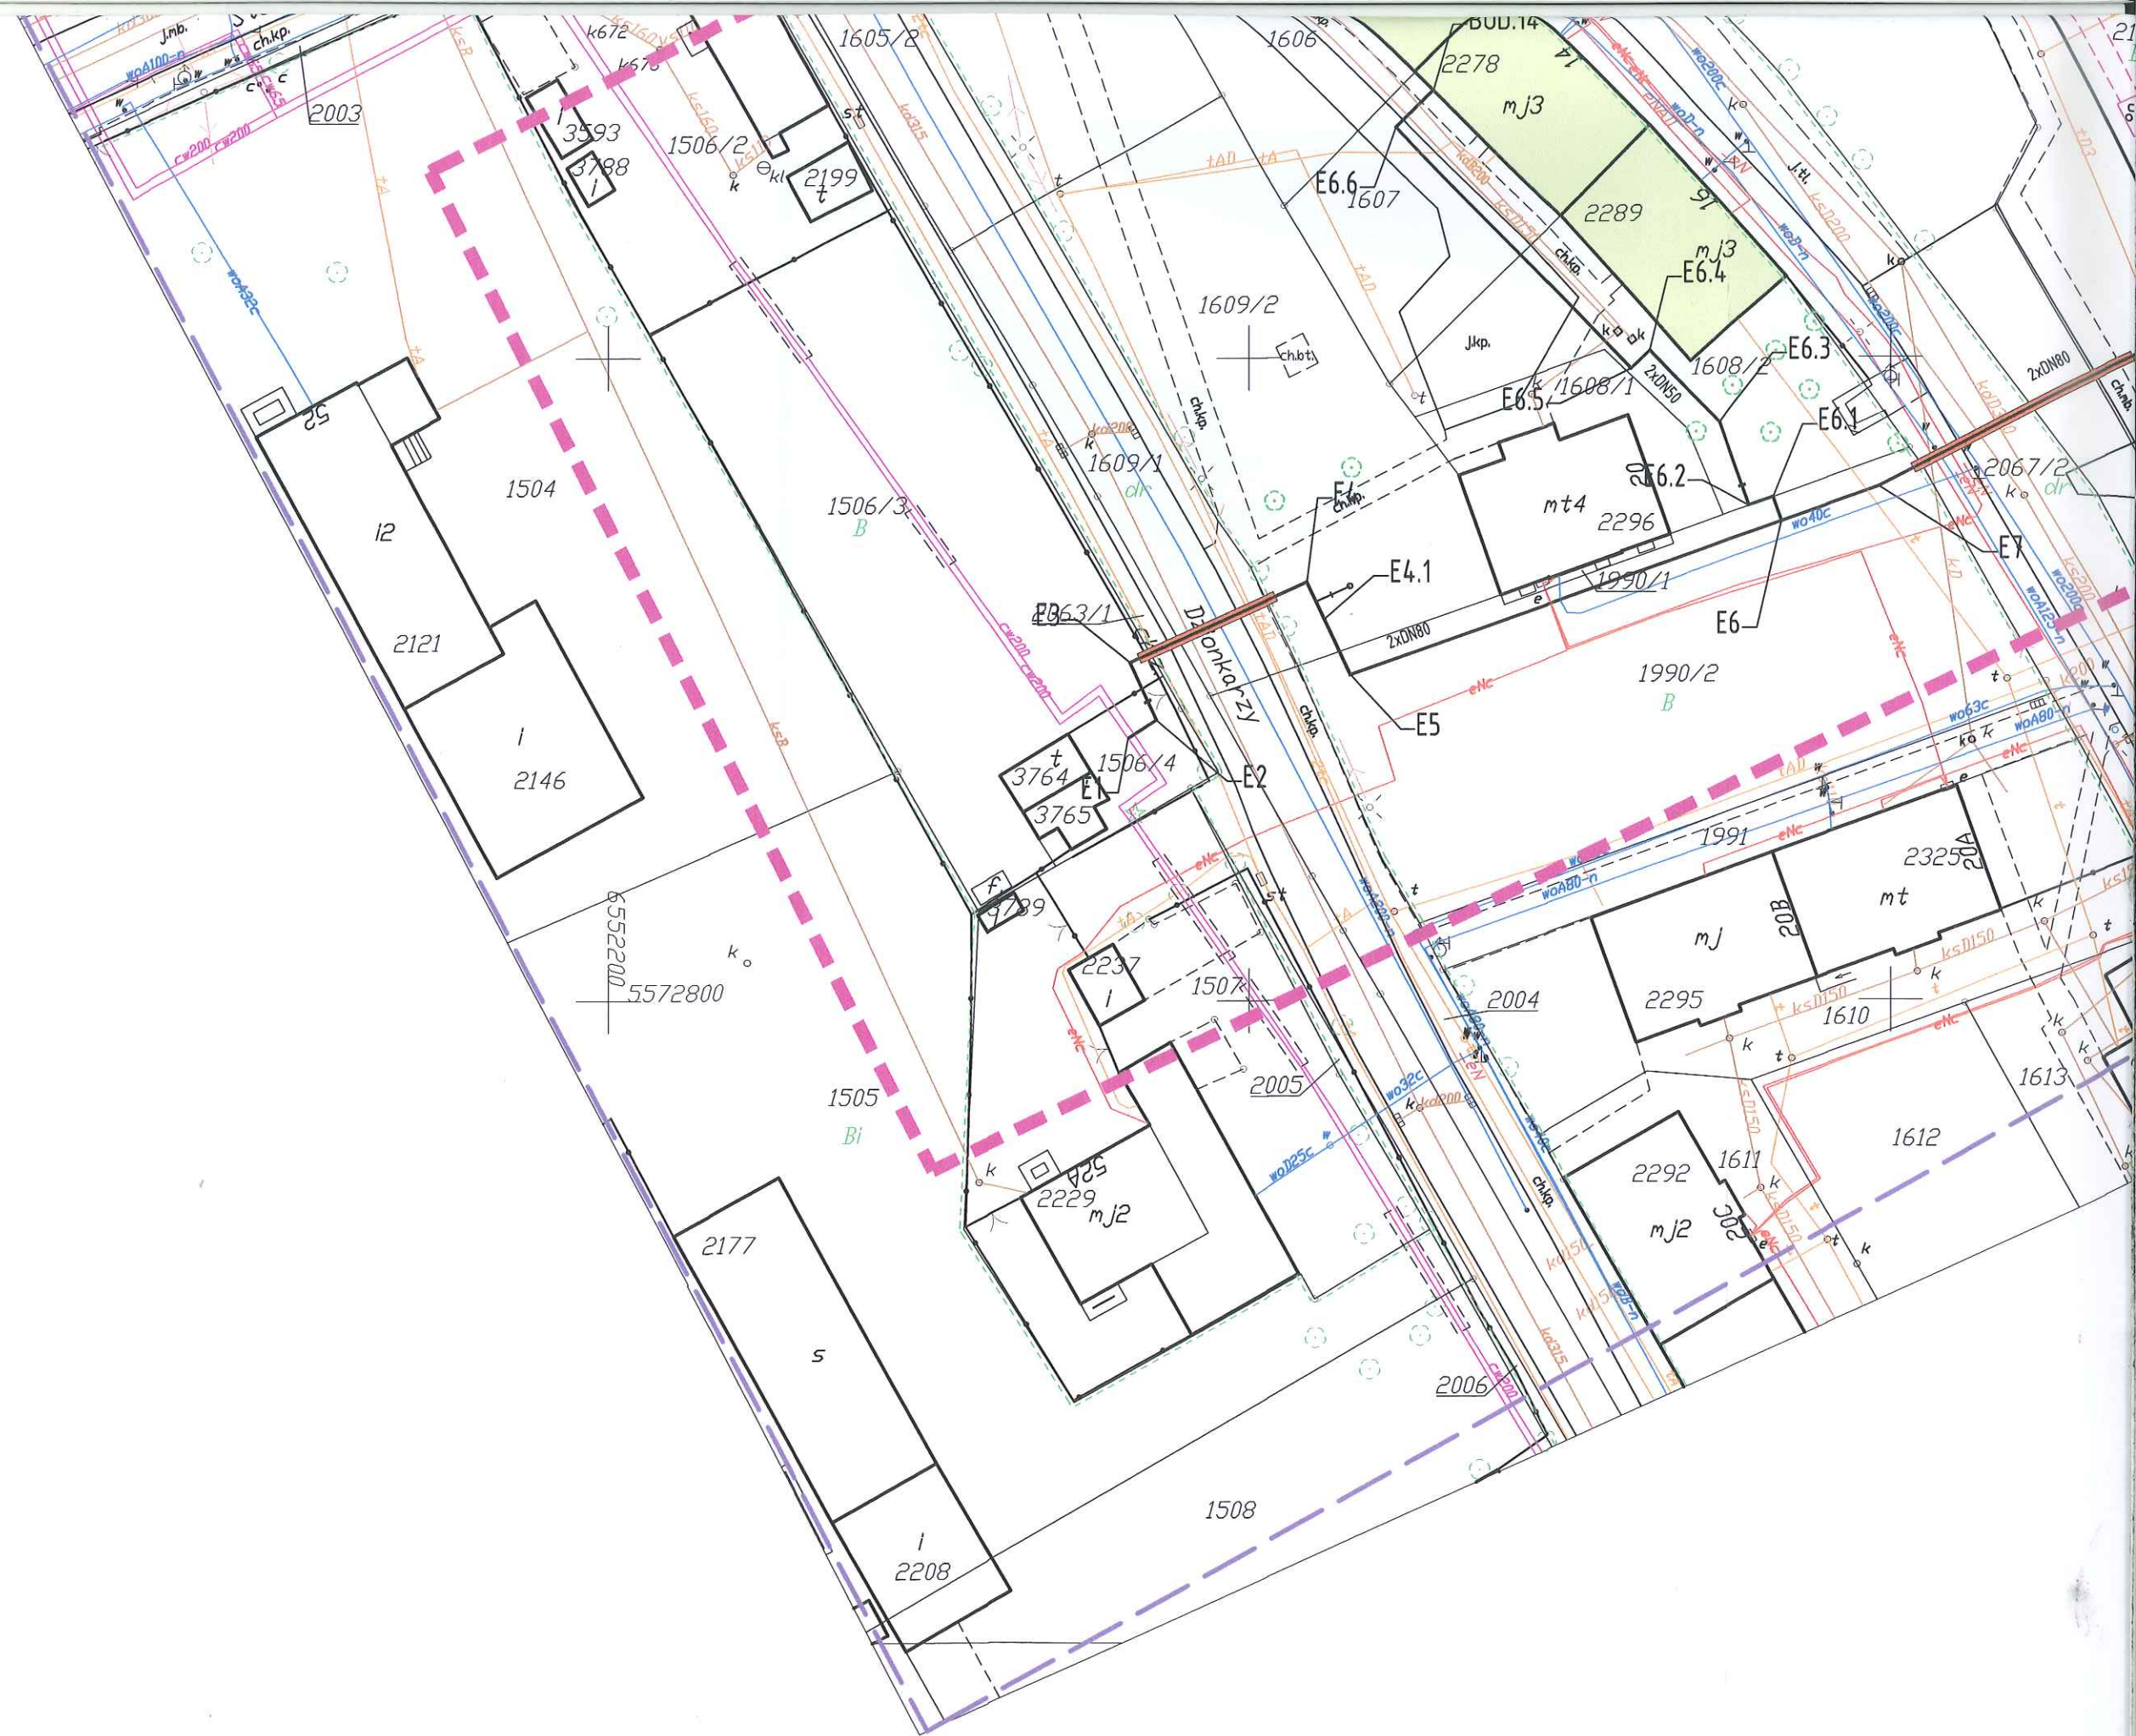Z up. Prezydenta Miasta
Zastępca Naczelnika
Wydziału Geodezji i Kartografii
Grzegorz Karkowski




SKALA 1:500

INWESTYCJA/ZLECONADAWCA: Zadanie 5 BUDOWA PRZYŁĄCZA SIECI CIEPŁEJ DO BUDYNKÓW MIESZKALNYCH PRZY UL. TYLNEJ 12-16 I ZEROMSKIEGO 58 A-F (OZ. NR 1411.1506/3, 1506/4, 1608/2, 1609/1, 1609/2, 1990/2, 2003/1, 2061/2, 2105 Odręb: Średnia) Inwestor: Przedsiębiorstwo Energetyki Cieplnej - Górnice Sp. z o.o. ul. 100 Górnice, 44-719 Górnice, Tury 105.				NAZWIŚCIE MGR INZ. Dawid KOŚCIAŃSKI UPR. BIGD. NR 439/VEZ		PODPIS 	
TYTUŁ RYSUNKU: PROJEKT ZAGOSPODAROWANIA TERENU				OPRACOWAŁ: MGR INZ. Dawid KOŚCIAŃSKI UPR. BIGD. NR 439/VEZ		PODPIS 	
FIRMA: BIURO USŁUG NITZEROKORON DR. PROJEKT DAWID KOŚCIAŃSKI 44-719 GÓRNICZE, UL. KRUCZKOWSKIEGO 6, TEL. 501-254-204				BRANŻA: SANITARNIA		STADIUM: PBW	
DATA: 05.2017				SKALA: 1:500		NR UMOWY DZ. nr 39/2017 z dn. 08.02.2017r.	
D K P R O J E K T				NUMER RYSUNKU PEC.05.01.A			

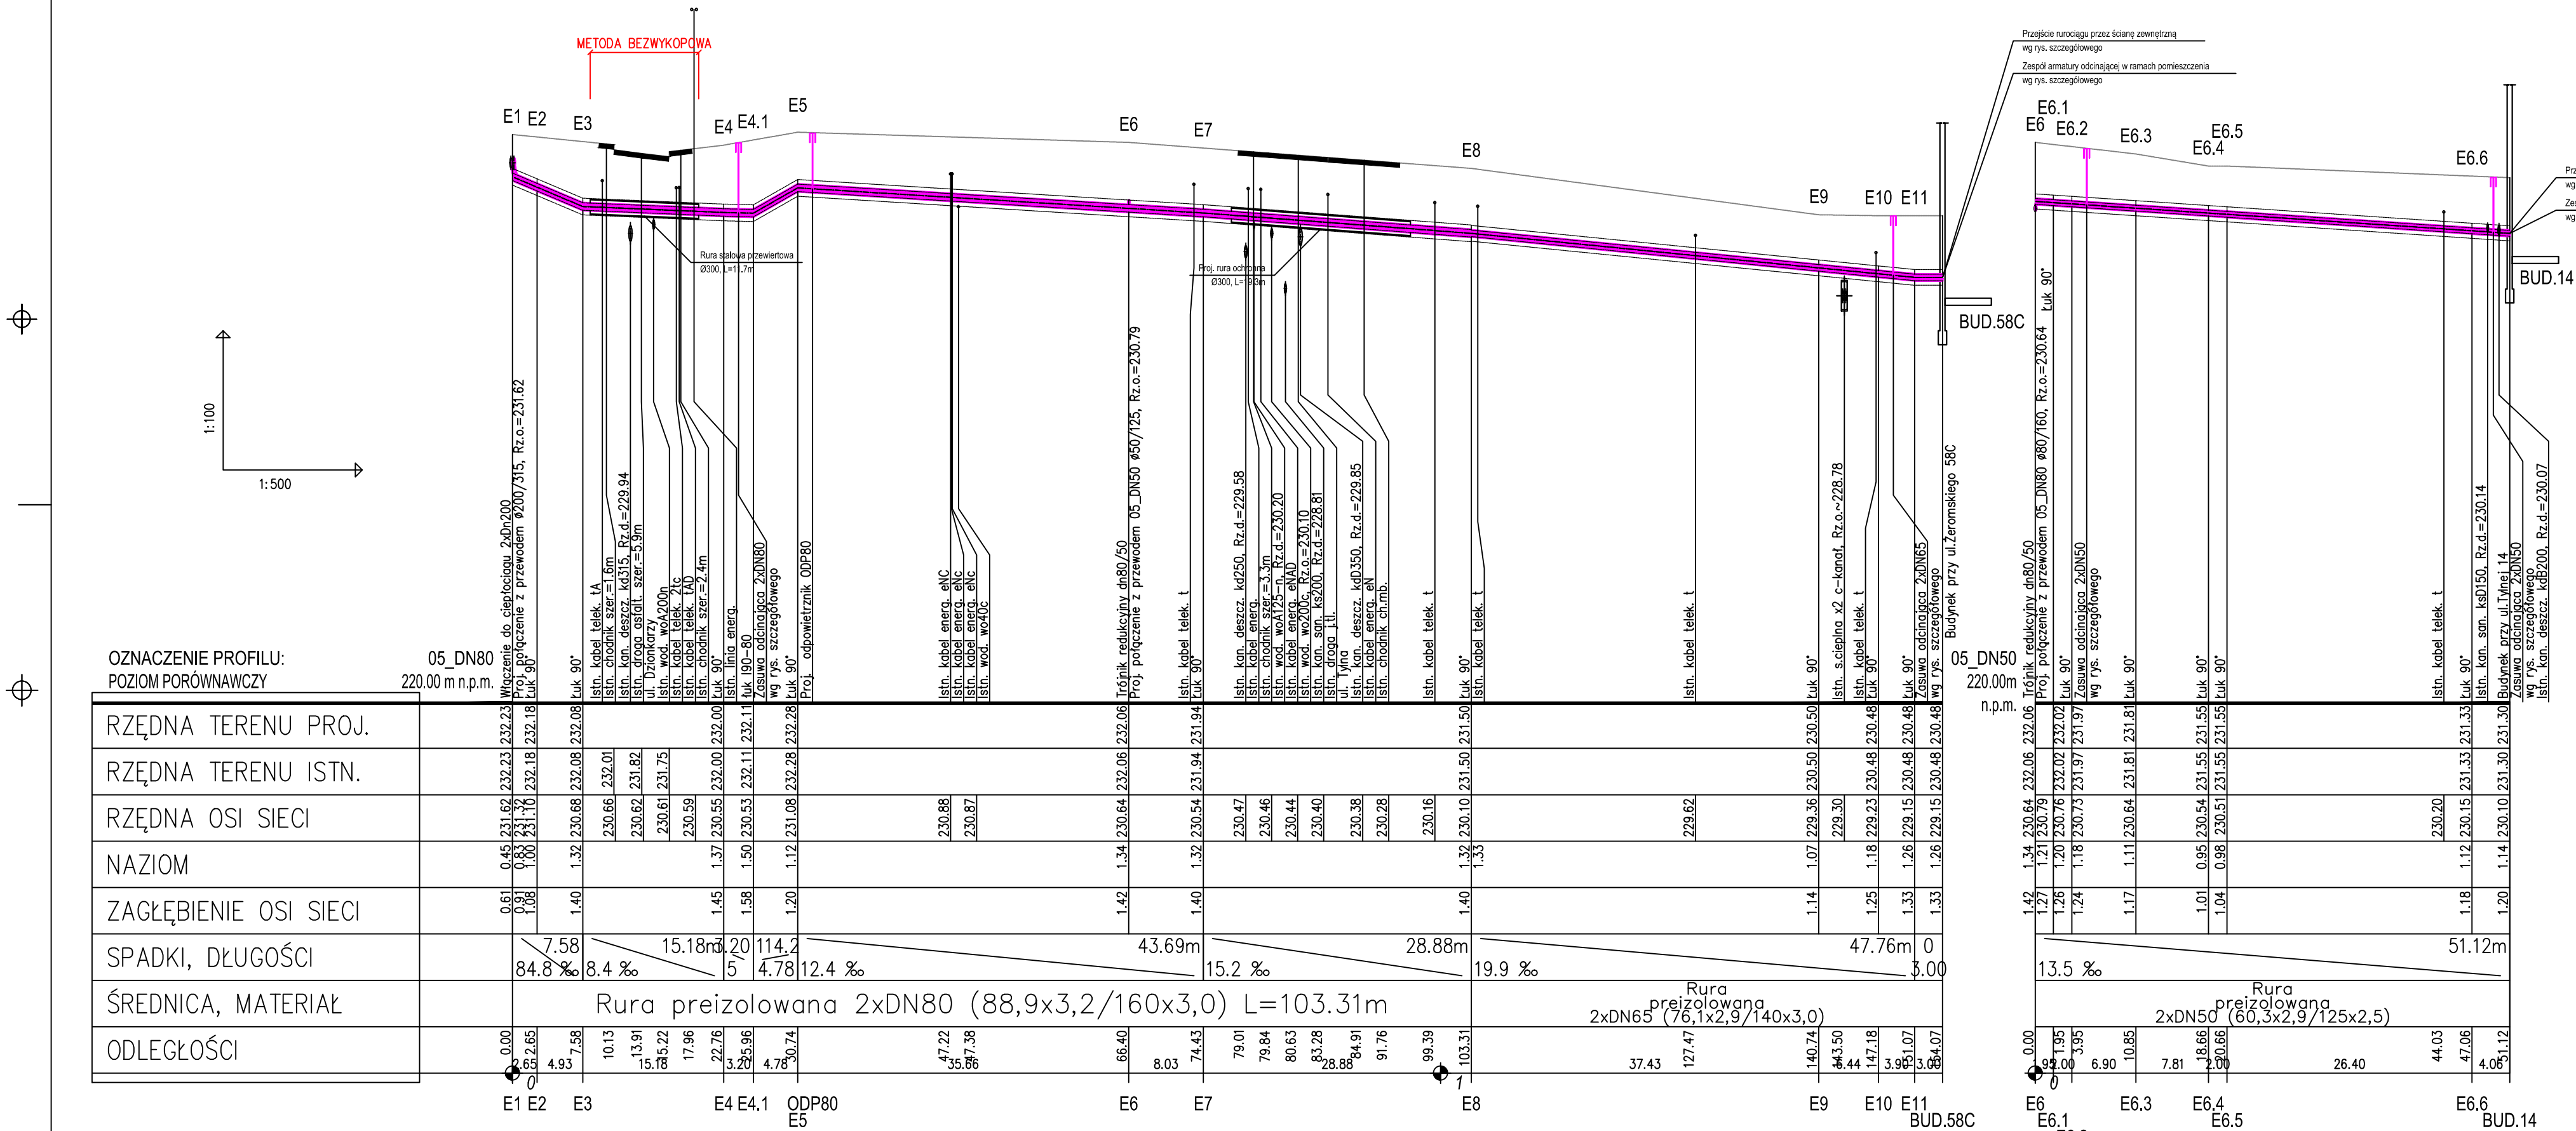

PRZEKRÓJ POMIESZCZENIA WĘZŁA

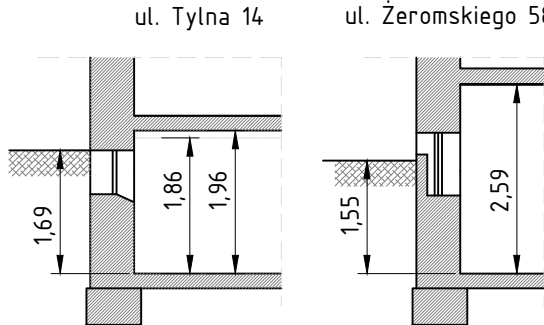


UWAGI I WYTYCZNE:

1. NA TRASIE PROJEKTOWANEGO PRZEWODU MOŻE WYSTĘPOWAĆ NIEZINWENTARYZOWANE UZBROJENIE
2. PRZED PRZYSTĄPIENIEM DO WYKONYWANIA ROBÓT - W MIEJSCACH SKRZYŻOWAŃ Z ISTNIEJĄCYM UZBROJENIEM NALEŻY BEZWZGLĘDNI WYKONYWAĆ PRZEKOPY KONTROLNE CELEM USTALENIA DOKŁADNEJ LOKALIZACJI
3. PO WYKONANIU PRZEKOPÓW KONTROLNYCH NALEŻY PODDAĆ ANALIZIE PROJEKTOWANE SPADKI ORAZ OKREŚLIĆ MOŻLIWOŚĆ REALIZACJI. W PRZYPADKU KOLIZJI - ZMIANĘ TRASY NALEŻY UZGODNIĆ.
4. WYKOPY W POKŁADZIE ISTNIEJĄCEGO UZBROJENIA WYKONAĆ RĘCZNIE Z ZACHOWANIEM SZCZEGÓLNEJ OSTROŻNOŚCI POD NADZOREM WŁAŚCICIELA.
5. PRZEWODY NALEŻY UKŁADAĆ NA PODSYPCE PIASKOWEJ O GRUBOŚCI MIN 10cm.

INWESTYCJA/ZLECIENIODAWCA: Zadanie 5 - BUDOWA PRZYŁĄCZA SIECI CIEPŁEJ DO BUDYNKÓW MIESZKAŁNYCH PRZY UL. TYLNEJ 12-16 I ŻEROMSKIEGO 58 A-F 10-113 SŁAWIE, ul. KRZYŻOWICKIEGO 5, TEL. 581-254-204 INWESTOR: Przedsiębiorstwo Energetyki Cieplnej - Sława Sp. z o.o. ul.1300 Sława, ul. Próżniarska 135		NAZWIŚKO PROJEKTOWAŁ: MGR INŻ. Dawid KOŚCIAŃSKI OPRACOWAŁ: MGR INŻ. Dawid KOŚCIAŃSKI UPR. 8020, NR 019102		PODPIS
TYTUŁ RYSUNKU PROFIL PODŁUŻNY PRZYŁĄCZA DO SIECI CIEPŁEJ		OPRACOWAŁ: MGR INŻ. Dawid KOŚCIAŃSKI UPR. 8020, NR 019102		
FIRMA: BUDOWA USŁUG INŻYNIERSKICH DK PROJEKT DAWID KOŚCIAŃSKI 14-113 SŁAWIE, ul. KRZYŻOWICKIEGO 5, TEL. 581-254-204		BRANŻA: SANTARNA	STADIUM: PBW	NR UPRAWNIENIA 12 w 12/2017 z dn. 08.02.2017r.
DATA: 05.2017		SKALA: 1:100/500	NADZOR RYSUNKU PEC.05.02.A	

SCHEMAT MONTAŻOWY

PEC 05

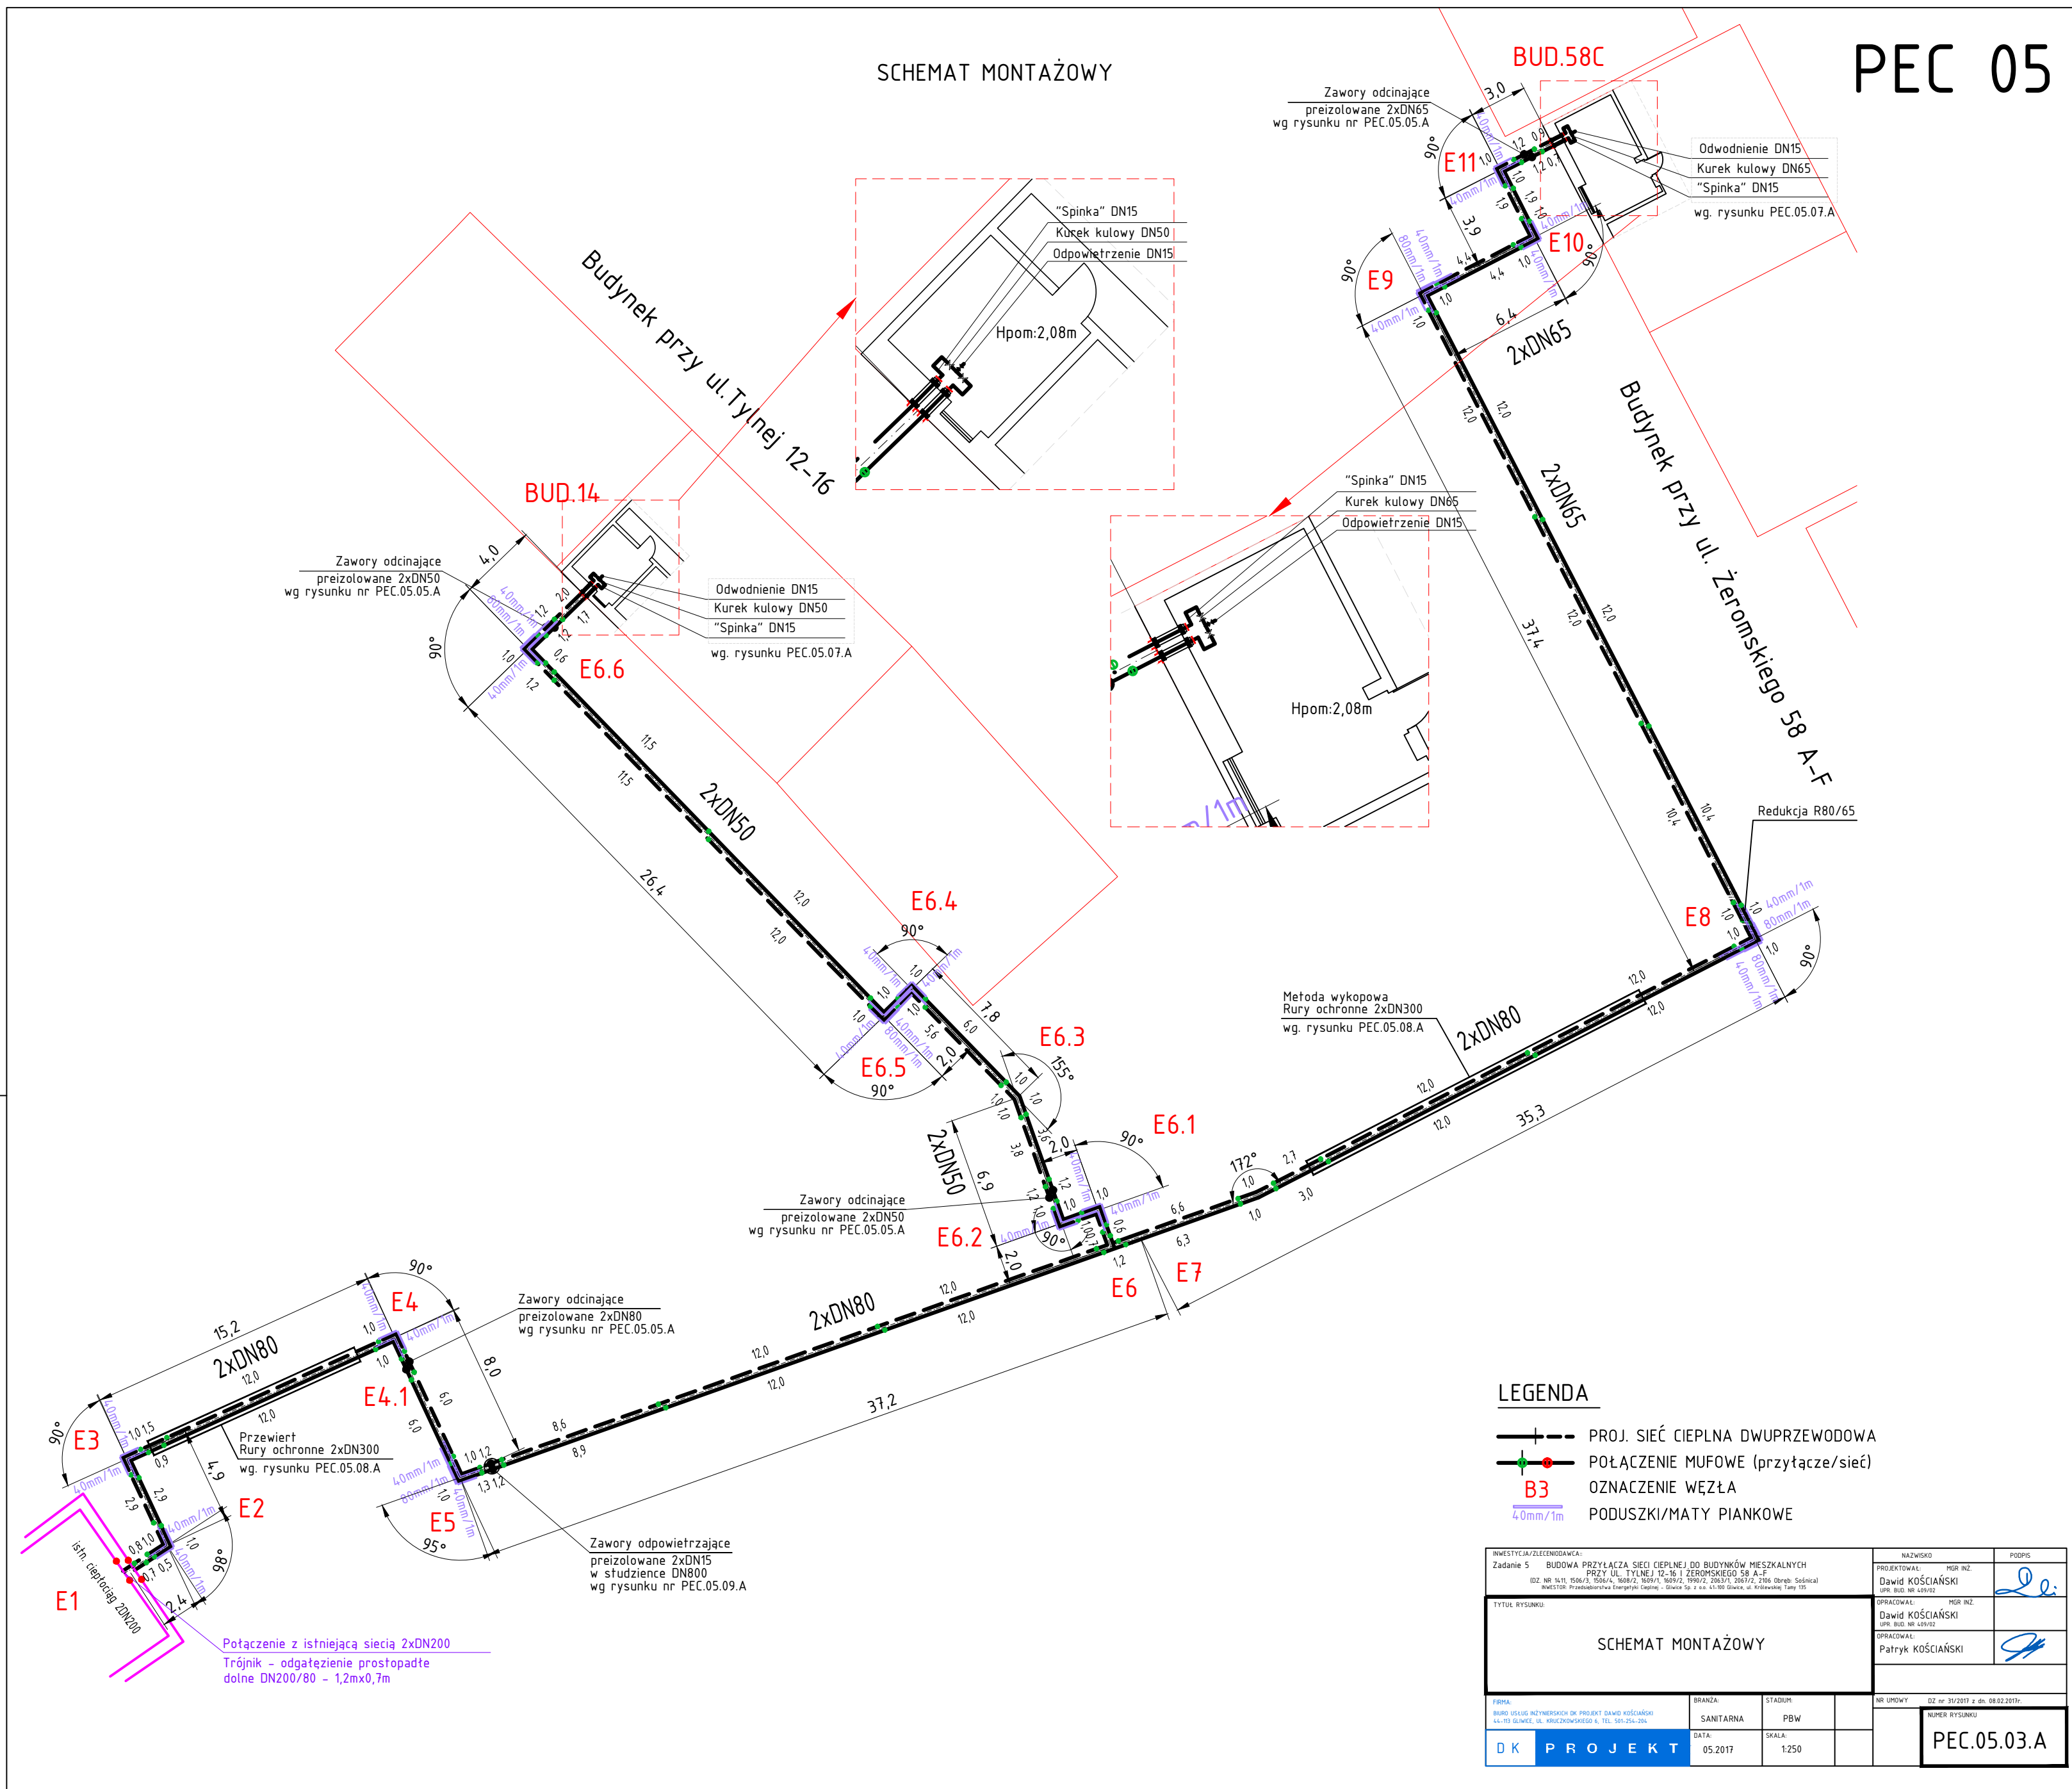


PEC 05



ZESPÓŁ ZAWORÓW ODCINAJĄCYCH ZE ZWIĘCZENIEM ULICZNYM DLA CIEPŁOCIĄGÓW DN80

zwięźczenie skrzynki zlicować
z poziomem nawierzchni docelowej

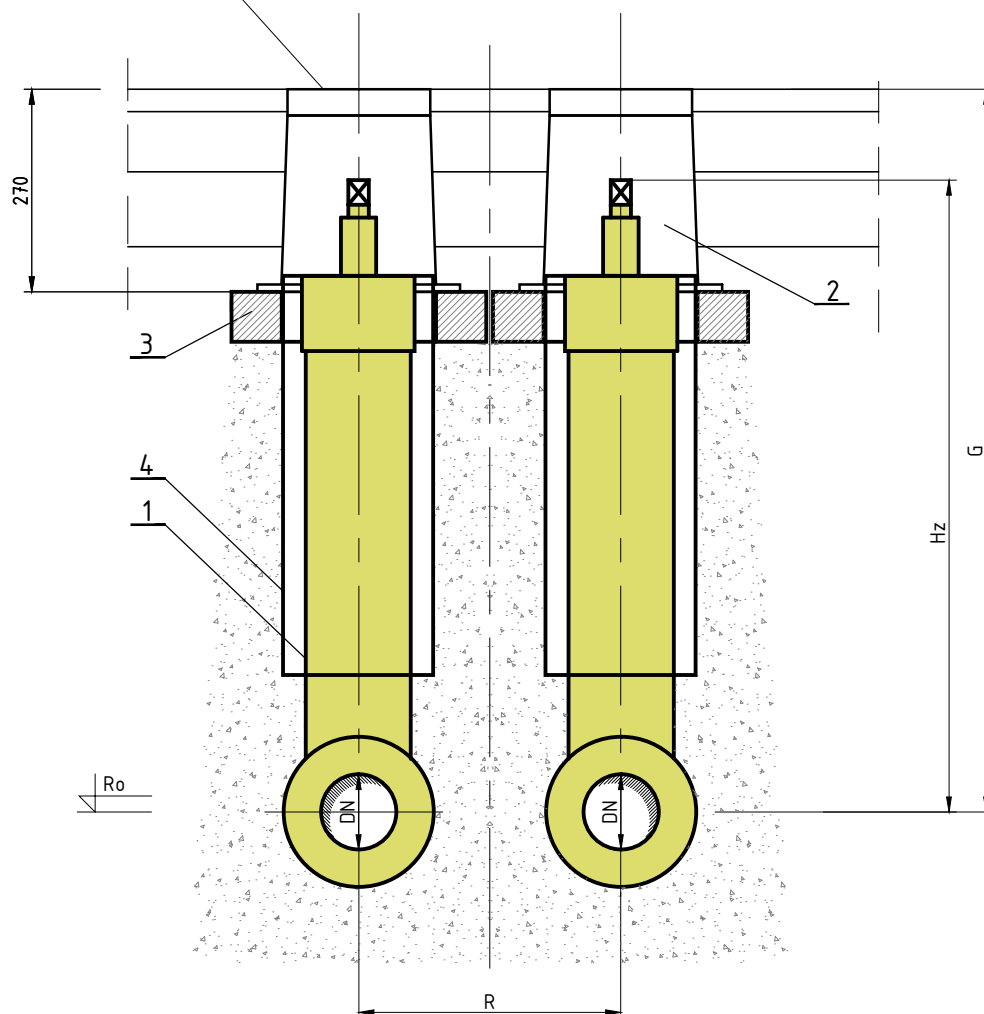

ZESPÓŁ ZAWORÓW ODCINAJĄCYCH ZE ZWIĘCZENIEM ULICZNYM DLA CIEPŁOCIĄGÓW DN80				
LP.	OPIS POZYCJI	JEDN.	ILOŚĆ	UWAGI
1	Armatura odcinająca preizolowana (zawór) DN80 - długość zabudowy L=1200mm, trzpień w preizolowanej obudowie wprowadzonej do skrzynki ulicznej	szt.	2	
2	Skrzynka uliczna DIN żeliwna z regulacją wysokości	szt.	2	
3	Pierścień betonowy dla skrzynki ulicznej (średnica 300/200, gr. 80mm)	szt.	2	
4	Rura PVC DN160/200 L=300mm	szt.	2	


INWESTYCJA/ZLECENIODAWCA: Zadanie 5 BUDOWA PRZYŁĄCZA SIECI CIEPŁEJ DO BUDYNKÓW MIESZKALNYCH PRZY UL. TYLNEJ 12-16 I ZEROMSKIEGO 58 A-F (DZ. NR 14/11, 1506/3, 1506/4, 1608/2, 1609/1, 1609/2, 1990/2, 2063/1, 2067/2, 2106 Obrah. Sołonica) INWESTOR: Przedsiębiorstwa Energetyki Gazowej - Główna Sp. z o.o. 41-300 Gliwice, ul. Królewskiej Tamy 15		NAZWISKO MGR INŻ. Dawid KOŚCIAŃSKI UPR. BUD. NR 409/02		PODPIS
TYTUŁ RYSUNKU: ZESPÓŁ ZAWORÓW ODCINAJĄCYCH ZE ZWIĘCZENIEM ULICZNYM DLA CIEPŁOCIĄGÓW DN80		OPRACOWAŁ: MGR INŻ. Dawid KOŚCIAŃSKI UPR. BUD. NR 409/02		
FIRMA: BIURO USŁUG INŻYNIERSKICH DK PROJEKT DAWID KOŚCIAŃSKI 44-119 GLIWICE, UL. KRUCZKOWSKIEGO 6, TEL. 501-254-204		BRANŻA: SANITARNA	STADIUM: PBW	NR UMOWY DZ nr 31/2017 z dn. 08.02.2017r.
DATA: 05.2017		SKALA: 1:10	NUMER RYSUNKU PEC.05.05.A	

UWAGI:

1. Wymiary podano w mm

ZESPÓŁ ZAWORÓW ODCINAJĄCYCH ZE ZWIEŃCZENIEM ULICZNYM DLA CIEPŁOCIĄGÓW DN65

zwieńczenie skrzynki zlicować
z poziomem nawierzchni docelowej

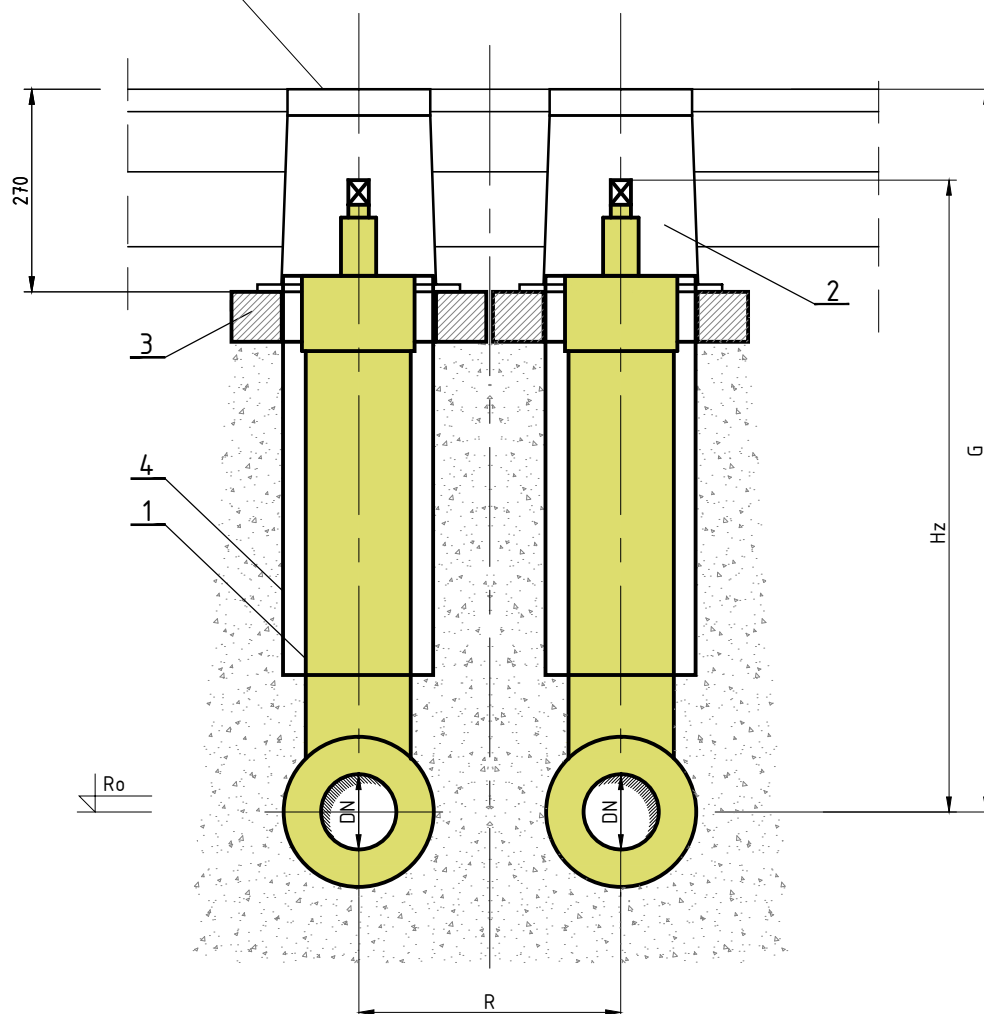

ZESPÓŁ ZAWORÓW ODCINAJĄCYCH ZE ZWIEŃCZENIEM ULICZNYM DLA CIEPŁOCIĄGÓW DN65				
LP.	OPIS POZYCJI	JEDN.	ILOŚĆ	UWAGI
1	Armatura odcinająca preizolowana (zawór) DN65 - długość zabudowy L=1200mm, trzpień w preizolowanej obudowie wprowadzonej do skrzynki ulicznej	szt.	2	
2	Skrzynka uliczna DIN żeliwna z regulacją wysokości	szt.	2	
3	Pierścień betonowy dla skrzynki ulicznej (średnica 300/200, gr. 80mm)	szt.	2	
4	Rura PVC DN160/200 L=300mm	szt.	2	


INWESTYCJA/ZLECENIODAWCA: Zadanie 5 BUDOWA PRZYŁĄCZA SIECI CIEPŁEJ DO BUDYNKÓW MIESZKALNYCH PRZY UL. TYLNEJ 12-16 I ZEROMSKIEGO 58 A-F (DZ. NR 14/11, 1506/3, 1506/4, 1608/2, 1609/1, 1609/2, 1990/2, 2063/1, 2067/2, 2106 Obręb: Sołonica) INWESTOR: Przedsiębiorstwa Energetyki Gazowej - Główna Sp. z o.o. 41-300 Gliwice, ul. Krzywoski Tęczy 15		NAZWISKO MGR INŻ. Dawid KOŚCIAŃSKI UPR. BUD. NR 409/02		PODPIS
TYTUŁ RYSUNKU: ZESPÓŁ ZAWORÓW ODCINAJĄCYCH ZE ZWIEŃCZENIEM ULICZNYM DLA CIEPŁOCIĄGÓW DN65		OPRACOWAŁ: MGR INŻ. Dawid KOŚCIAŃSKI UPR. BUD. NR 409/02		
FIRMA: BIURO USŁUG INŻYNIERSKICH DR. PROJEKT DAWID KOŚCIAŃSKI 44-119 GLIWICE, UL. KRUCZKOWSKIEGO 6, TEL. 501-254-204		BRANŻA: SANITARNA	STADIUM: PBW	NR UMOWY DZ nr 31/2017 z dn. 08.02.2017r.
DATA: 05.2017		SKALA: 1:10	NUMER RYSUNKU PEC.05.05.A	

UWAGI:

1. Wymiary podano w mm

ZESPÓŁ ZAWORÓW ODCINAJĄCYCH ZE ZWIEŃCZENIEM ULICZNYM DLA CIEPŁOCIĄGÓW DN50

zwieńczenie skrzynki zlicować
z poziomem nawierzchni docelowej

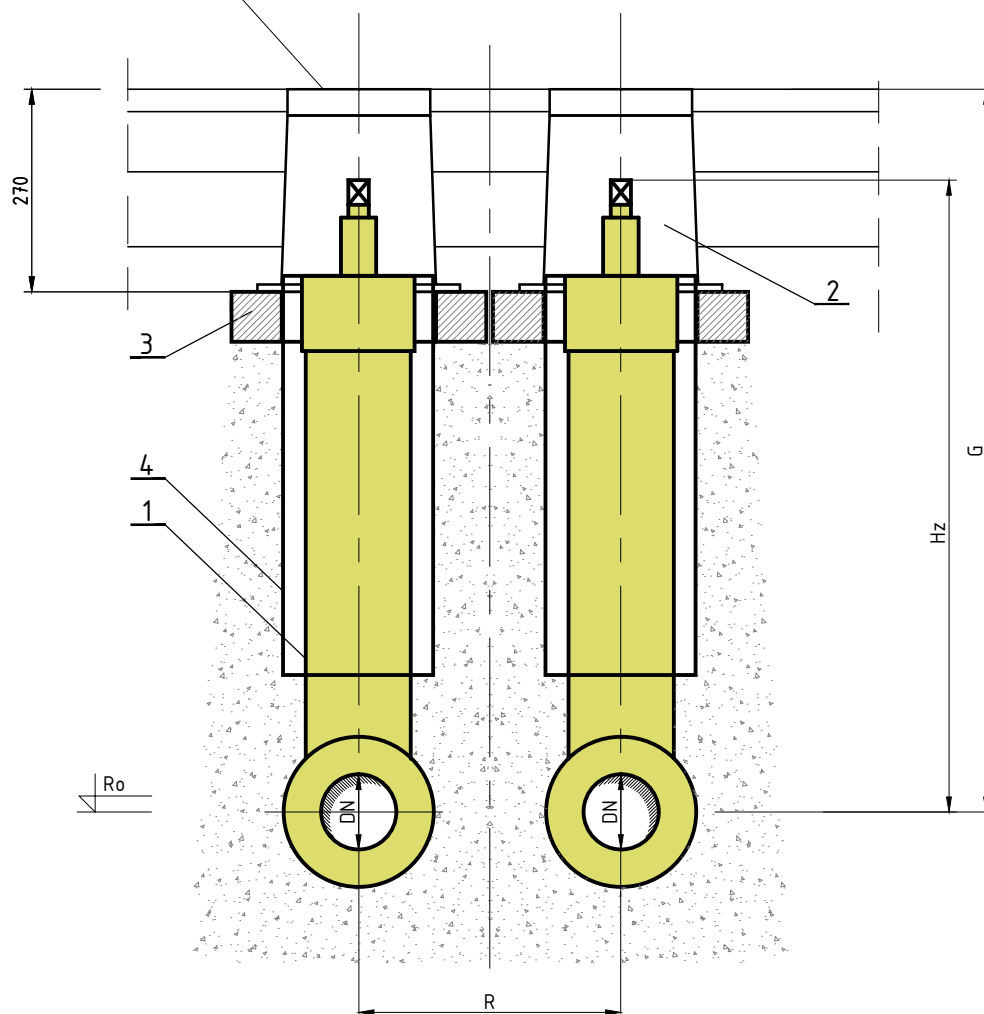

ZESPÓŁ ZAWORÓW ODCINAJĄCYCH ZE ZWIEŃCZENIEM ULICZNYM DLA CIEPŁOCIĄGÓW DN50				
LP.	OPIS POZYCJI	JEDN.	ILOŚĆ	UWAGI
1	Armatura odcinająca preizolowana (zawór) DN50 - długość zabudowy L=1200mm, trzpień w preizolowanej obudowie wprowadzonej do skrzynki ulicznej	szt.	2	
2	Skrzynka uliczna DIN żeliwna z regulacją wysokości	szt.	2	
3	Pierścień betonowy dla skrzynki ulicznej (średnica 300/200, gr. 80mm)	szt.	2	
4	Rura PVC DN160/200 L=300mm	szt.	2	


INWESTYCJA/ZLECENIODAWCA: Zadanie 5 BUDOWA PRZYŁĄCZA SIECI CIEPŁEJ DO BUDYNKÓW MIESZKALNYCH PRZY UL. TYLNEJ 12-16 I ŻEROMSKIEGO 58 A-F (DZ. NR 14/11, 1506/3, 1506/4, 1608/2, 1609/1, 1609/2, 1990/2, 2063/1, 2067/2, 2106 Obręb: Sołonica) INWESTOR: Przedsiębiorstwo Energetyki Gazowej - Główna Sp. z o.o. 41-300 Gliwice, ul. Królewskiej Tamy 15		NAZWISKO MGR INŻ. Dawid KOŚCIAŃSKI UPR. BUD. NR 409/02	PODPIS
TYTUŁ RYSUNKU: ZESPÓŁ ZAWORÓW ODCINAJĄCYCH ZE ZWIEŃCZENIEM ULICZNYM DLA CIEPŁOCIĄGÓW DN50		OPRACOWAŁ: MGR INŻ. Dawid KOŚCIAŃSKI UPR. BUD. NR 409/02	
FIRMA: BIURO USŁUG INŻYNIERSKICH DK PROJEKT DAWID KOŚCIAŃSKI 44-119 GLIWICE, UL. KRUCZKOWSKIEGO 6, TEL. 501-254-204		OPRACOWAŁ: PATRYK KOŚCIAŃSKI	
BRANŻA: SANITARNA	STADIUM: PBW	NR UMOWY DZ nr 31/2017 z dn. 08.02.2017r.	
DATA: 05.2017	SKALA: 1:10	NUMER RYSUNKU PEC.05.05.A	

UWAGI:


1. Wymiary podano w mm

PRZEŚCIE RUROCIĄGU CIEPŁOWNICZEGO PRZEZ ŚCIANĘ ZEWNĘTRZNĄ

PRZEKRÓJ

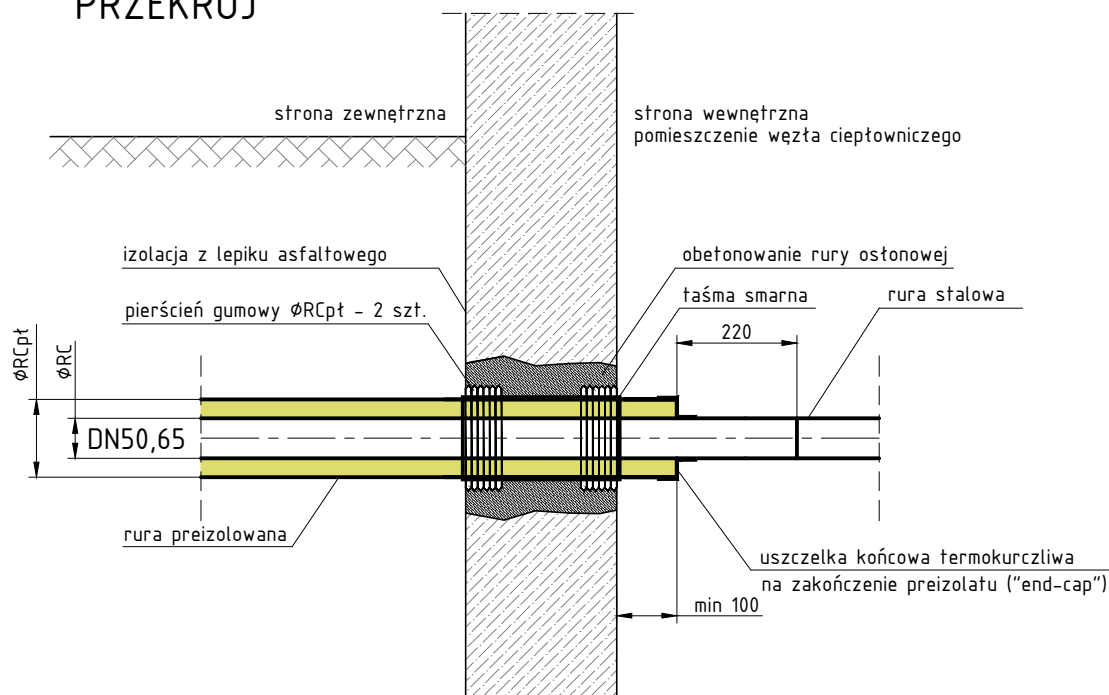

RZUT

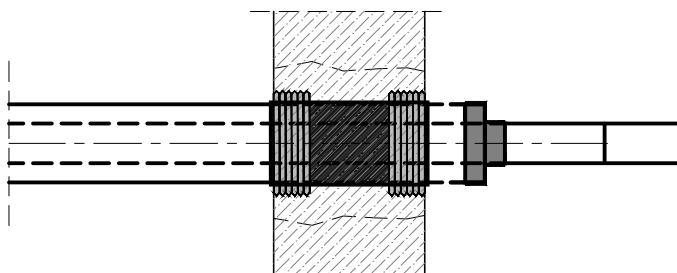


UWAGI:


1. Wymiary podano w mm
2. Przejścia wykonać odrębnie dla przewodu zasilającego i powrotnego

INWESTYCJA/ZLECENIODAWCA: Zadanie 5 BUDOWA PRZYŁĄCZA SIECI CIEPLNEJ DO BUDYNKÓW MIESZKALNYCH PRZY UL. TYLNEJ 12-16 I ŻEROMSKIEGO 58 A-F (DZ. NR 14/11, 1506/3, 1506/4, 1608/2, 1609/1, 1609/2, 1990/2, 2063/1, 2067/2, 2106 Obreńb. Sołonica) INWESTOR: Przedsiębiorstwo Energetyki Gazowej - Głiwice Sp. z o.o. 41-100 Głiwice, ul. Królewskiej Taty 135	NAZWISKO MGR INŻ. Dawid KOŚCIAŃSKI UPR. BUD. NR 409/02		PODPIS
TYTUŁ RYSUNKU: SZCZEGÓŁ WEJŚCIA PRZYŁĄCZA SIECI CIEPŁOWNICZEJ DO BUDYNKU	OPRACOWAŁ: MGR INŻ. Dawid KOŚCIAŃSKI UPR. BUD. NR 409/02		
	OPRACOWAŁ: PATRYK KOŚCIAŃSKI		
FIRMA: BIURO USŁUG INŻYNIERSKICH DK PROJEKT DAWID KOŚCIAŃSKI 44-119 GŁIWICE, UL. KRUCZKOWSKIEGO 6, TEL. 501-254-204	BRANŻA: SANITARNĄ	STADIUM: PBW	NR UMOWY DZ nr 31/2017 z dn. 08.02.2017r.
DATA: 05.2017	SKALA: -		NUMER RYSUNKU PEC.05.06.A
DK	PROJEKT		

WIDOK W

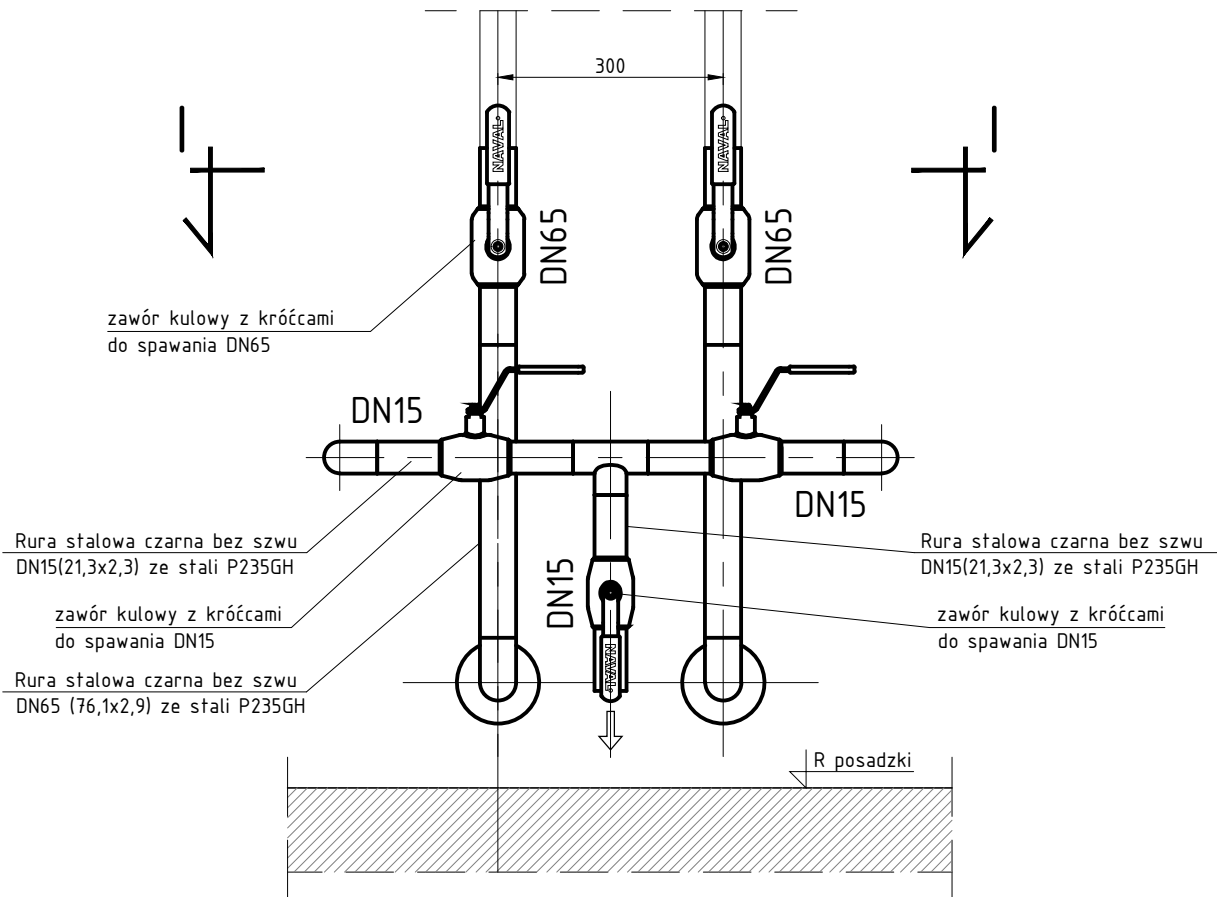

RZUT

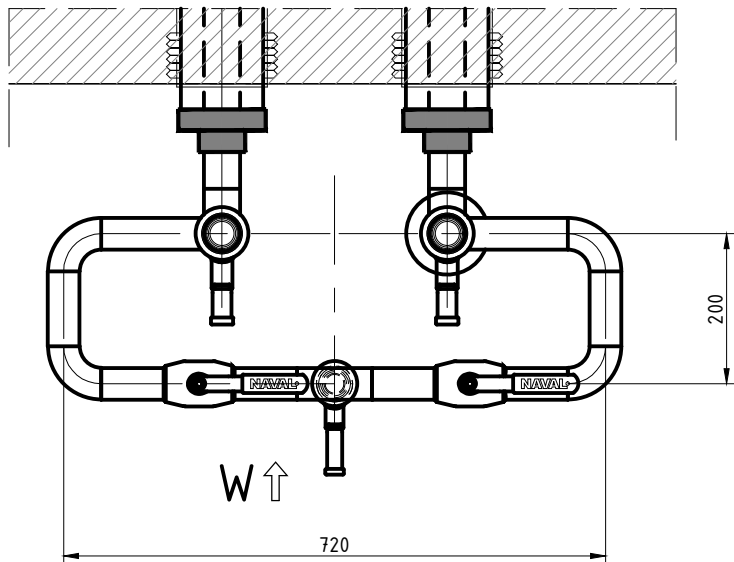


INWESTYCJA/ZLECENIODAWCA: Zadanie 5 BUDOWA PRZYŁĄCZA SIECI CIEPLNEJ DO BUDYNKÓW MIESZKALNYCH PRZY UL. TYLNEJ 12-16 I ŻEROMSKIEGO 58 A-F (DZ. NR 14/11, 1506/3, 1506/4, 1608/2, 1609/1, 1609/2, 1990/2, 2063/1, 2067/2, 2106 Obrah. Sołonica) INWESTOR: Przedsiębiorstwo Energetyki Gazowej - Główny Sp. z o.o. 41-300 Gliwice, ul. Królewskiej Tamy 15		NAZWIŚKO	PODPIS
TYTUŁ RYSUNKU: ZESPÓŁ ARMATURY ODCINAJĄCEJ W RAMACH POMIESZCZENIA WĘZŁA DLA CIEPŁOCIĄGÓW DN65 (z odwodn.)		PROJEKTOWAŁ: MGR INŻ. Dawid KOŚCIAŃSKI UPR. BUD. NR 409/02	
FIRMA: BIURO USŁUG INŻYNIERSKICH DR. PROJEKT DAWID KOŚCIAŃSKI 44-119 GLIWICE, UL. KRUCZKOWSKIEGO 6, TEL. 501-254-204		OPRACOWAŁ: MGR INŻ. Dawid KOŚCIAŃSKI UPR. BUD. NR 409/02	
BRANŻA: SANITARNA		OPRACOWAŁ: PATRYK KOŚCIAŃSKI	
STADIUM: PBW		NR UMOWY	DZ. nr 31/2017 z dn. 08.02.2017r.
DATA: 05.2017		SKALA: 1:10	NUMER RYSUNKU PEC.03.07.A


UWAGI:

1. Wymiary podano w mm

WIDOK W

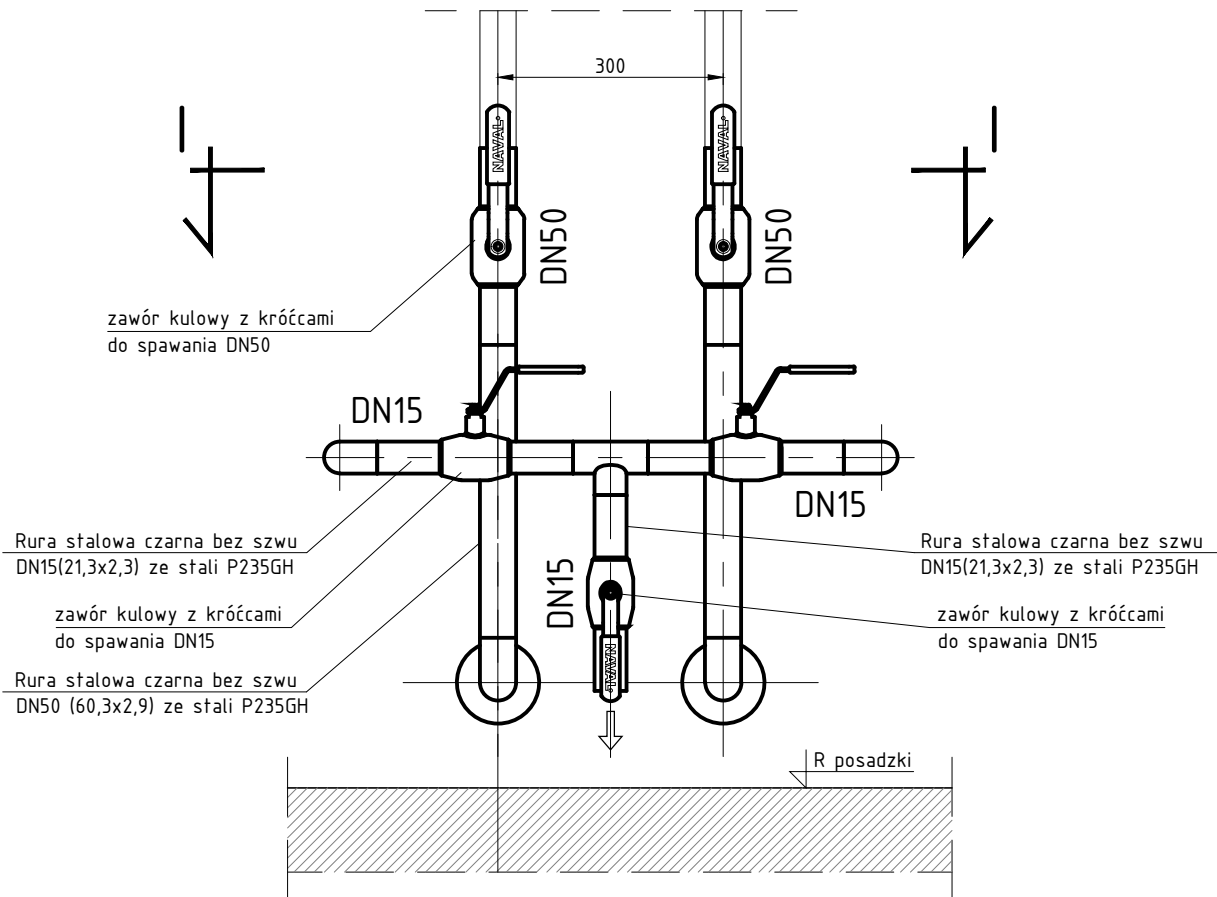

RZUT

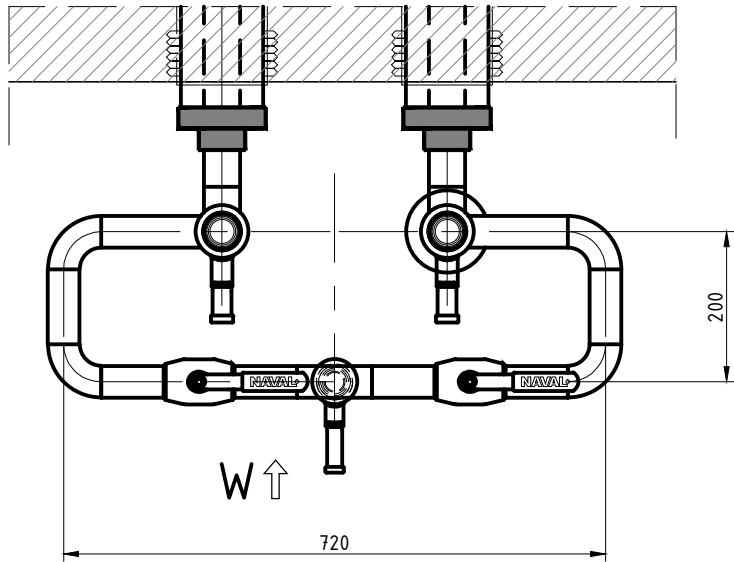


INWESTYCJA/ZLECENIODAWCA: Zadanie 5 BUDOWA PRZYŁĄCZA SIECI CIEPLNEJ DO BUDYNKÓW MIESZKALNYCH PRZY UL. TYLNEJ 12-16 I ŻEROMSKIEGO 58 A-F (DZ. NR 14/11, 1506/3, 1506/4, 1608/2, 1609/1, 1609/2, 1990/2, 2063/1, 2067/2, 2106 Obrah. Sołonica) INWESTOR: Przedsiębiorstwo Energetyki Gazowej - Główna Sp. z o.o. 41-300 Gliwice, ul. Królewskiej Tamy 15		NAZWIŚKO	PODPIS
TYTUŁ RYSUNKU: ZESPÓŁ ARMATURY ODCINAJĄCEJ W RAMACH POMIESZCZENIA WĘZŁA DLA CIEPŁOCIĄGÓW DN50 (z odwodn.)		PROJEKTOWAŁ: MGR INŻ. Dawid KOŚCIAŃSKI UPR. BUD. NR 409/02	
FIRMA: BIURO USŁUG INŻYNIERSKICH DK PROJEKT DAWID KOŚCIAŃSKI 44-119 GLIWICE, UL. KRUCZKOWSKIEGO 6, TEL. 501-254-204		OPRACOWAŁ: MGR INŻ. Dawid KOŚCIAŃSKI UPR. BUD. NR 409/02	
BRANŻA: SANITARNĄ		STADIUM: PBW	
DATA: 05.2017		SKALA: 1:10	
DK PROJEKT		NR UMOWY	DZ. nr 31/2017 z dn. 08.02.2017r.
		NUMER RYSUNKU PEC.03.07.1.A	

UWAGI:


1. Wymiary podano w mm

USYTUOWANIE PRZEWODÓW W WYKOPIE

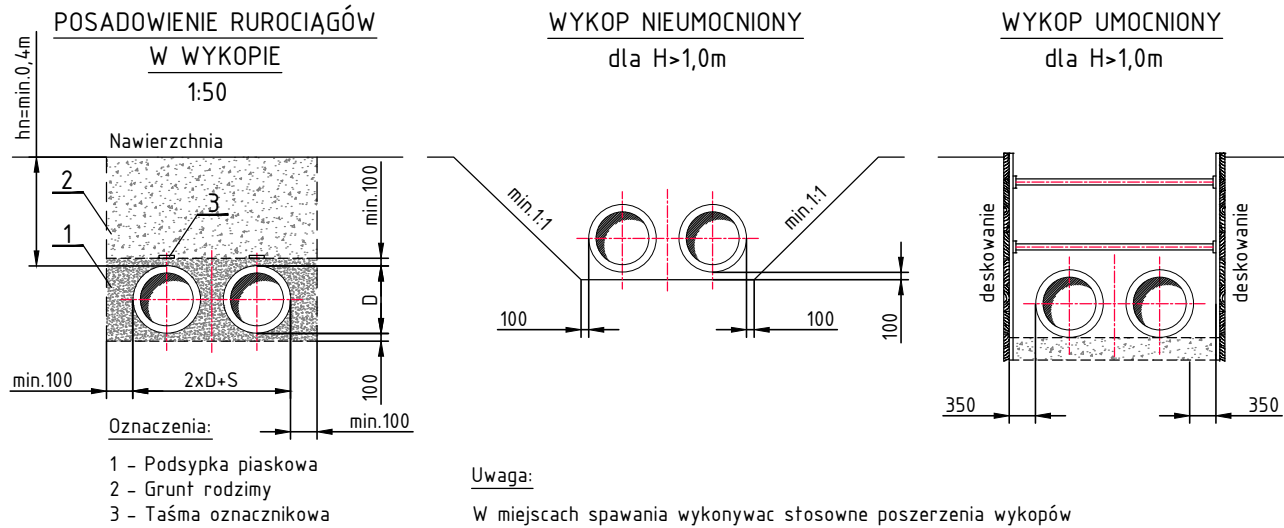


RURA OCHRONNA PRZEWIERTOWA

przejście pod ul. Dzionkarzy

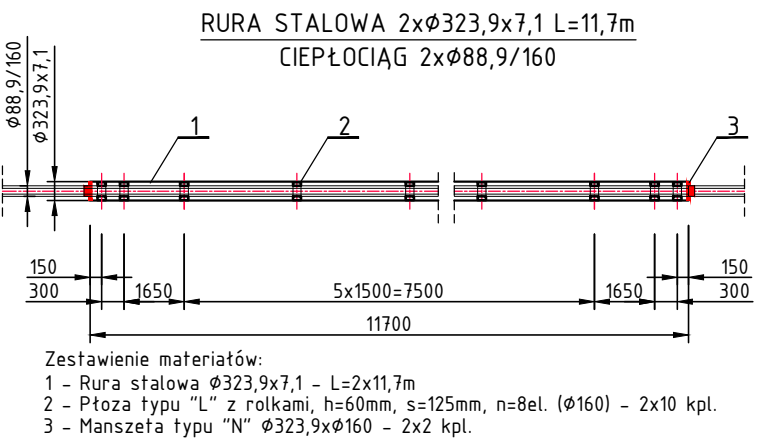




RURA OCHRONNA

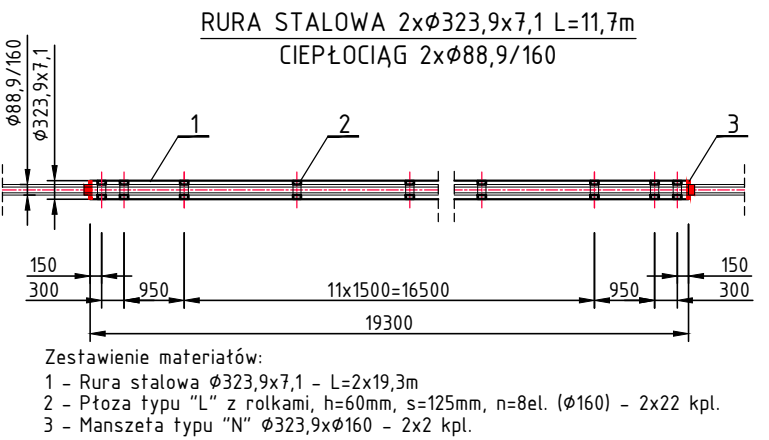przejście pod ul. Tylną

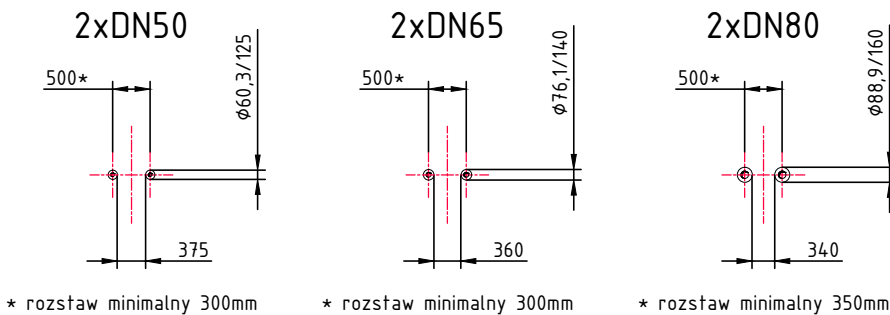


ROZSTAW RUR




INWESTYCJA/ZLECENIODAWCA: Zadanie 5 BUDOWA PRZYŁĄCZA SIECI CIEPLNEJ DO BUDYNKÓW MIESZKALNYCH PRZY UL. TYLNEJ 12-16 I ZEROMSKIEGO 58 A-F (DZ. NR 14/11, 1506/3, 1506/4, 1608/2, 1609/1, 1609/2, 1990/2, 2063/1, 2067/2, 2106 Obręb: Sośnica) INWESTOR: Przedsiębiorstwo Energetyki Ciepłej - Gliwice Sp. z o.o. 43-100 Gliwice, ul. Królewskiej 14m 135			NAZWISKO PROJEKTOWAŁ: MGR INZ. Dawid KOŚCIAŃSKI UPR. BUD. NR 409/02		PODPIS 
TYTUŁ RYSUNKU: USTYUOWANIE PRZEWODÓW W WYKOPIE, ROZSTAW RUR I RUR OCHRONNYCH			OPRACOWAŁ: MGR INZ. Dawid KOŚCIAŃSKI UPR. BUD. NR 409/02		
			OPRACOWAŁ: Patryk KOŚCIAŃSKI		
FIRMA: BIURO USŁUG INŻYNIERSKICH DK PROJEKT DAWID KOŚCIAŃSKI 44-119 GLIWICE, UL. KRUCZKOWSKIEGO 6, TEL. 501-254-204			BRANŻA: SANITARNA	STADIUM: PBW	NR UMOWY DZ nr 31/2017 z dn. 08.02.2017r.
DATA: 05.2017			SKALA: 1:100		NUMER RYSUNKU PEC.05.08.A
DK PROJEKT					

STUDZIENKA ODPOWIERZAJĄCA Ø800 DLA CIEPŁOCIĄGU DN65


A-A

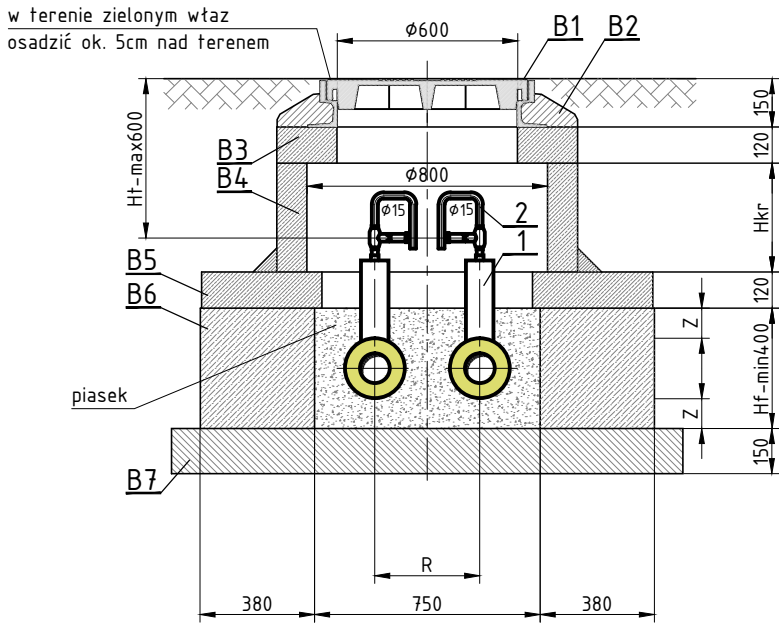

B-B

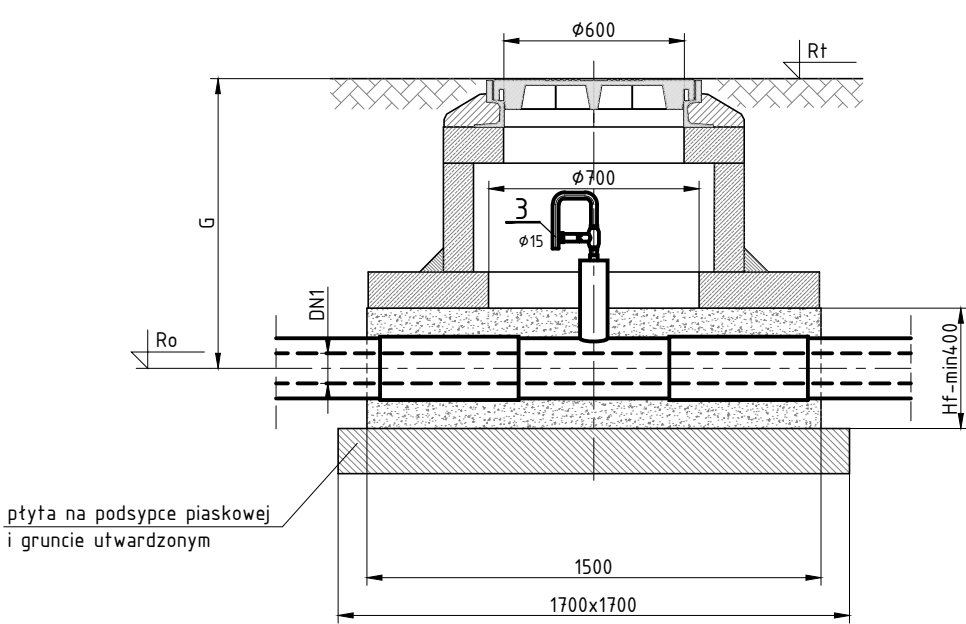

RZUT

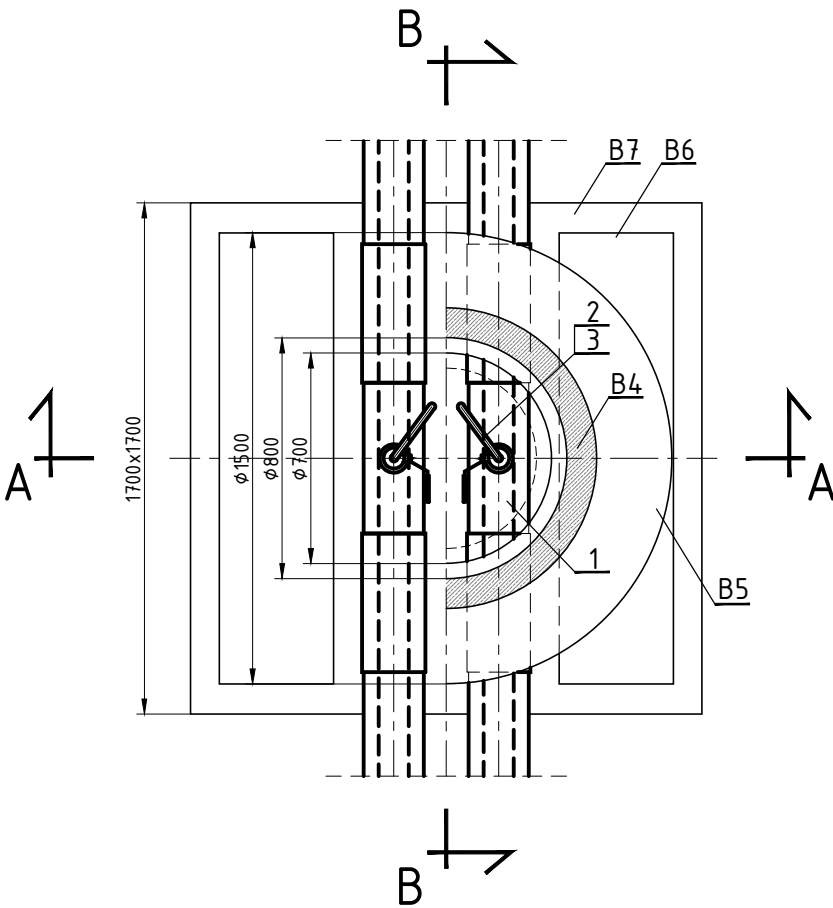

UWAGI:


1. Wymiary podano w mm
2. Powierzchnie betonowe stykające się z gruntem izolować 2 x lepikiem asfaltowym na gorąco
- Oznaczenia zmiennych na rysunku:
- Hkr - wysokość kregów z rury betonowej Dn 800mm (poz. B1)
Hf - wysokość fundamentu min. 400mm (poz. B6)
Ht - odległość wierzchu nasady (poz. 2) do poziomu terenu max. 600mm
Z - odległość fundamentu (poz. B6) od krawędzi rury preizolowanej min. 100mm
R - rozstaw rur preizolowanych
G - zagłębienie rur preizolowanych

OPIS POZYCJI

STUDZIENKA ODPOWIERZAJĄCA Ø800 DLA CIEPŁOCIĄGU DN65 - ODPOWIERZENIE DN15				
LP.	OPIS POZYCJI	JEDN.	ILOŚĆ	UWAGI
1	Odpowietrzenie preizolowane DN15 na rurze DN65	kpl.	2	
2	Rura stalowa bez szwu Ø21,3x2,6mm R35 (wg. PN/80-74219)	m	0,8	
3	2 kolana R=1,5xDn=90° Ø21,3x2,6mm R35	kpl.	2	
ELEMENTY BUDOWLANO-KONSTRUKCYJNE				
B1	Wąż żeliwny Dn600 klasy D4.00 (w terenach zielonych B125)	szt.	1	
B2	Ustabilizowanie wjazdu betonem C20/25	szt.	1	
B3	Płyta żelbetowa okrągła gr.120mm, Dz=1000mm z betonu C20/25 z otworem centralnym D=600mm	szt.	1	
B4	Krąg z rury betonowej zbrojonej Dw/Dz=800/1000 z betonu C20/25 H=300 wg. BN-86/8971-08, (wysokość do ustalenia)	kpl.	1	PN-EN1917 [DIN4.034]
B5	Pierścień żelbetowy Dw/Dz=700/1500mm, z betonu C20/25 o grubości 120mm	szt.	1	
B6	Fundament z bloków betonowych z betonu C20/25 o szerokości 38cm z izolacją przeciwwilgociową	m³	0,50	
B7	Podbudowa z betonu C12/15	m³	0,45	

INWESTYCJA/ZLECENIODAWCA: Zadanie 5 BUDOWA PRZYŁĄCZA SIECI CIEPŁEJ DO BUDYNKÓW MIESZKALNYCH PRZY UL. TYLNEJ 12-16 I ZEROMSKIEGO 58 A-F (DZ. NR 14/1, 1506/3, 1506/4, 1608/2, 1609/1, 1609/2, 1990/2, 2063/1, 2067/2, 2106 Obręb: Sośnica) INWESTOR: Przedsiębiorstwo Energetyki Ciepłej - Gliwice Sp. z o.o. 43-100 Gliwice, ul. Królewskiej Turny 135		NAZWISKO PROJEKTOWAŁ: MGR INZ. Dawid KOŚCIAŃSKI UPR. BUD. NR 4/99/02		PODPIS
TYTUŁ RYSUNKU: STUDZIENKA ODPOWIERZAJĄCA - Ø800 DLA CIEPŁOCIĄGU DN65 - ODPOWIERZENIE DN15		OPRACOWAŁ: MGR INZ. Dawid KOŚCIAŃSKI UPR. BUD. NR 4/99/02		
FIRMA: BIURO USŁUG INŻYNIERSKICH DR. PROJEKT DAWID KOŚCIAŃSKI 44-119 GLIWICE, UL. KRUCZKÓWSKIEGO 6, TEL. 501-254-204		BRANŻA: SANITARNA	STADIUM: PBW	NR UMOWY: DZ nr 31/2017 z dn. 08.02.2017r.
DATA: 05.2017		SKALA: 1:25		NUMER RYSUNKU: PEC.05.09.A

SZCZEGÓŁ WYKONANIA ZABEZPIECZENIA ISTNIEJĄCYCH KABLI ELEKTROENERGETYCZNYCH I TELETECHNICZNYCH W MIEJSCACH SKRZYŻOWAŃ Z PROJEKTOWANYM CIEPŁOCIĄGIEM

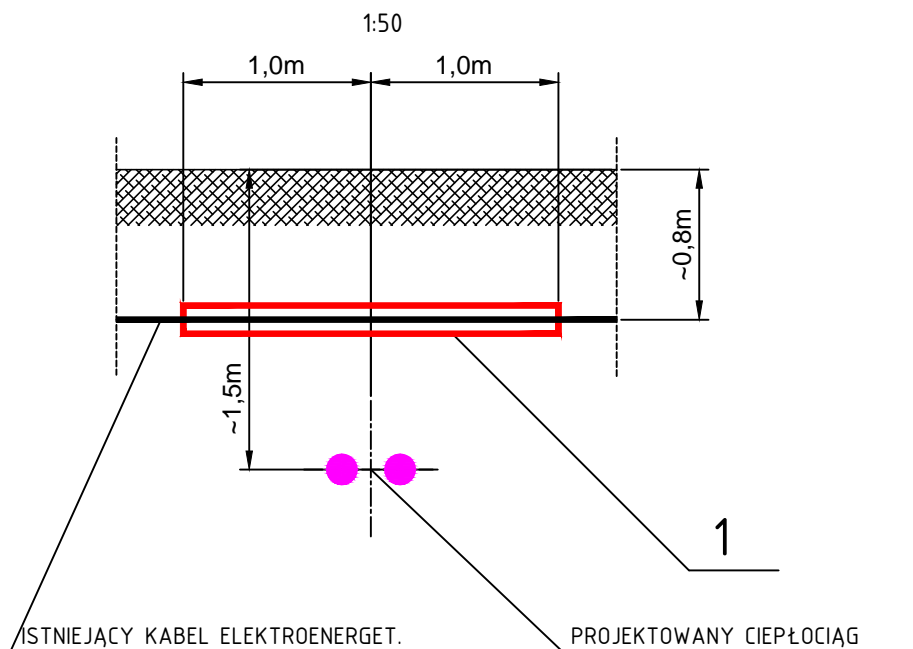

DWUDZIELNA RURA OCHRONNA


POZ	WYSZCZEGÓLNIENIE
1	DWUDZIELNA RURA OCHRONNA PCV - DN150/Ø160 DLA KABLI SN - DN100/Ø110 DLA KABLI NN I TT

KIT MONTAŻOWY NA CAŁEJ DŁUGOŚCI

TAŚMA IZOLACYJNA NA CAŁEJ DŁUGOŚCI

WZMOCNIENIE OBEJMĄ Z BEDNARKI CO 1m
LUB OBEJMĄ SYSTEMOWĄ

ISTNIEJĄCY KABEL ELEKTROENERGET.

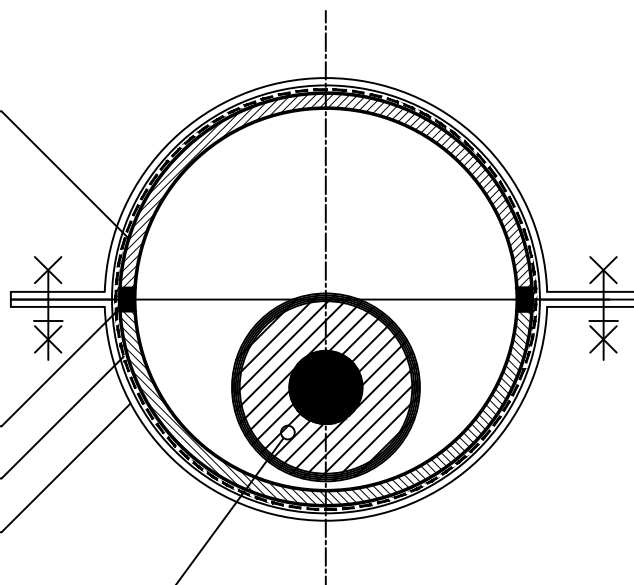

INWESTYCJA/ZLECENIODAWCA: Zadanie 5 BUDOWA PRZYŁĄCZA SIECI CIEPŁEJ DO BUDYNKÓW MIESZKALNYCH PRZY UL. TYLNEJ 12-16 I ŻEROMSKIEGO 58 A-F (DZ. NR 14/11, 1506/3, 1506/4, 1608/2, 1609/1, 1609/2, 1990/2, 2063/1, 2067/2, 2106 Obręb: Sośnica) INWESTOR: Przedsiębiorstwo Energetyki Ciepłej - Gliwice Sp. z o.o. 43-100 Gliwice, ul. Królewskiej Tamy 125				NAZWISKO PROJEKTOWAŁ: MGR INŻ. Dawid KOŚCIAŃSKI UPR. BUD. NR 409/02	PODPIS
TYTUŁ RYSUNKU: ZABEZPIECZENIE KABLI eN i tT				OPRACOWAŁ: MGR INŻ. Dawid KOŚCIAŃSKI UPR. BUD. NR 409/02	
				OPRACOWAŁ: Patrik KOŚCIAŃSKI	
FIRMA: BIURO USŁUG INŻYNIERSKICH DK PROJEKT DAWID KOŚCIAŃSKI 44-119 GLIWICE, UL. KRUCZKOWSKIEGO 6, TEL. 501-254-204		BRANŻA: SANITARNIA	STADIUM: PBW	NR UMOWY: DZ nr 31/2017 z dn. 08.02.2017r.	
DATA: 05.2017		SKALA: -	NUMER RYSUNKU PEC.05.10.A		