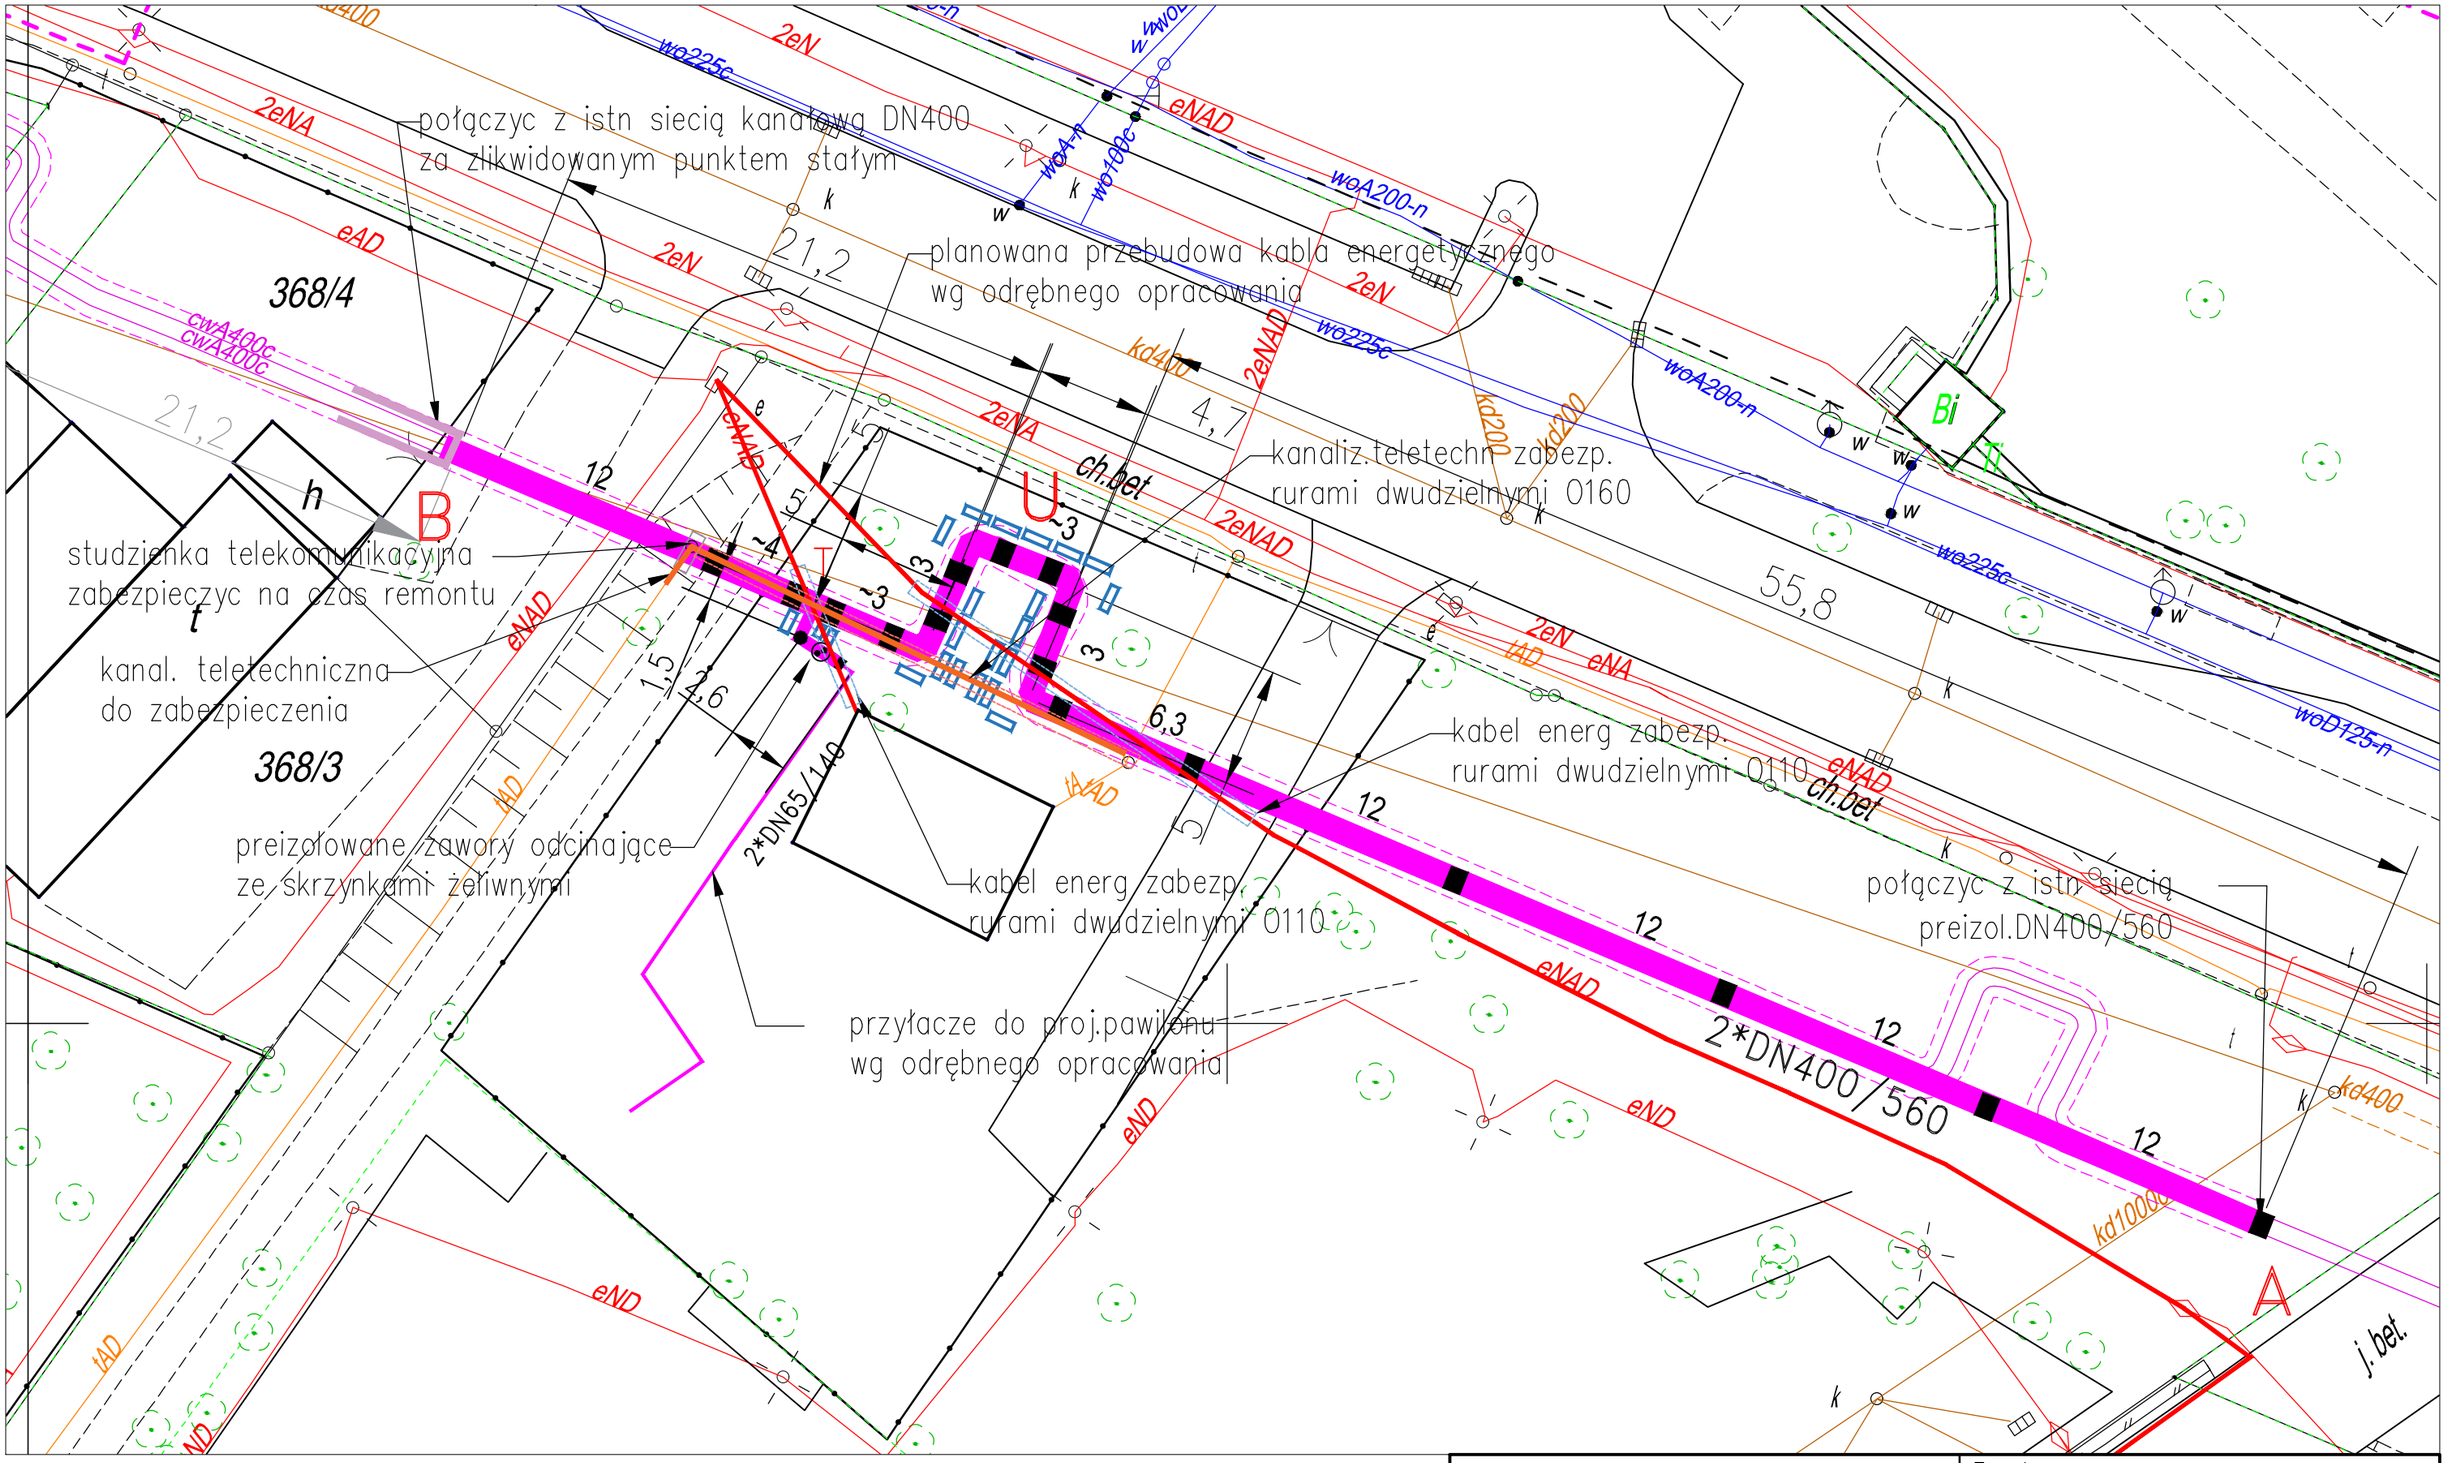

ZAKŁAD USŁUGOWY - JAN PAWNUK				Temat REMONT SIECI CIEPŁOWNICZEJ W REJONIE UL.KOZIELSKIEJ W GLIWICACH	
Nazwisko	Podpis	Podpis	Podpis		
Projektant: mgr inż. Jan PAWNUK	867/93	05.2017		Rysunek Schemat montażowy remontowanego odcinka sieci preizolowanej DN400	Nr Rys. 3
Sprawdzający:					
Inwestor Przedsiębiorstwo Energetyki Cieplnej Gliwice Sp. z o.o.				Adres obiektu Gliwice ul. Kozielska	Skala 1:250