

ELEWACJA POŁUDNIOWA – SKALA 1:50



OPIS :

1. ZESTAWIENIE POWIERZCHNI ELEWACJI :

POWIERZCHNIA ELEWACJI POŁUDNIOWEJ : ok. 22,60 m2

POWIERZCHNIE TYNKÓW BARANEK 2 mm : ok. 21,30 m2

POWIERZCHNIE Z BLACHY TRAPEZOWEJ T8 RAL 7045 : ---

POWIERZCHNIE STAŁOWE DO MAŁOWANIA : ustalic na miejscu remontu

POWIERZCHNIE STOLARKI OKIENNEJ I DRZWIOWEJ : --

WYKONAĆ PRZEGLĄD WYREMONTOWANYCH POŁĄCI DACHOWYCH I INSTALACJI ODGROMOWYCH . WYMIENIĆ POKRYCIE Z PAPY NA NOWE.

2. OZNACZENIA BHP :

PRZED ROZPOCZĘCIEM REMONTU ZDEMONTOWAĆ I ZABEZPIECZYĆ ISTNIEJĄCE OZNACZENIA BHP [ZALECA SIĘ WYKONAĆ DOKUMENTACJĘ FOTOGRAFICZNĄ]. PO ZAKOŃCZENIU PRAC REMONTOWYCH ZAINSTALOWAĆ OZNACZENIA POD NADZOREM DZIAŁU BHP PEC GLIWICE.

3. POWŁOKI TYNKARSKIE : ZASTOSOWAĆ NP SYSTEM KABE .

– ŚCIANY : KABE TYNK AKRYLOWY NR 2130 BARANEK 2mm lub RAL 7047

4. POWŁOKI MALARSKIE / ELEMENTÓW STAŁOWYCH : POMALOWAĆ NA RAL 7045.

5. KONSTRUKCJA PRZEPIERZENIA : OCZYŚCIĆ I POMALOWAĆ NA RAL 7045 , WYKONAĆ OZNACZENIA BHP POD NADZOREM DZIAŁU BHP PEC GLIWICE.

6. OBRÓBKİ DEKARSKIE : WYKONAĆ Z BLACHY POWLEKANEJ NA KOLOR RAL 7045

7. INSTALACJA ODGROMOWA : WYKONAĆ PRZEGLĄD INSTALACJI , USZKODZONE ELEMENTY WYMIENIĆ .

8. PARAPETY : WYKONAĆ Z BLACHY POWLEKANEJ NA KOLOR RAL 7045 .

9. ORYNNOWANIE BUDYNKU : SYSTEM PCV GALECO 150 KOLR ANTRACYT.

10. DASZEK NAD URZĄDZENIAMI ELEKTRYCZNYMI :OCZYŚCIĆ I POMALOWAĆ NA RAL 7045

UWAGA :

WSZYSTKIE WYMIARY ZWERYFIKOWAĆ NA MIEJSCU REMONTU.



JEDNOSTKA PROJEKTOWA		PROJEKTOWAŁ :		DATA		PODPIS	
ZAKŁAD REMONTOWO BUDOWLANY "MURBET" Andrzej Cichoń ul. Kozielska 435 A ; 44-164 Gliwice_tel. : 032 2701495 ; 0 502 300385 e-mail : cichon@murbet.internetdsl.pl		mgr inż.bud. nr upr.bud. : 84/82 Andrzej CICHON		20.02.19			
		PROJEKTOWAŁ :					
TEMAT		TREŚĆ RYSUNKU					
PROJEKT REMONTU BUDYNKU MAGAZYNU ODPADÓW NIEBEZPIECZNYCH I INNYCH NIŻ NIEBEZPIECZNE NA TERENIE PEC GLIWICE		ELEWACJA POŁUDNIOWA MAGAZYNU .		INWESTOR		ADRES INWESTYCJI	
				PEC Gliwice sp. z o.o.		ul.Królewskiej Tamy 135 44-100 GLIWICE	
						NR RYS.	
						SKALA	
						NR DZIAŁKI	
						2	
						1:50	

TYNK KABE BARANEK 2 mm KOLOR 2130 LUB RAL 7047
ŚCIANA BUDYNKU ZA PRZEPIERZENIEM

OBRÓBKİ DEKARSKIE RAL 7045

SYSTEM ORYNNOWANIA PCV GALECO 110
KOLOR ANTRACYT

349

643

ELEWACJA POŁUDNIOWA – SKALA 1:50

OPIS :

1. ZESTAWIENIE POWIERZCHNI ELEWACJI :

POWIERZCHNIA ELEWACJI POŁUDNIOWEJ : ok. 22,60 m2

POWIERZCHNIE TYNKÓW BARANEK 2 mm : ok. 21,30 m2
POWIERZCHNIE Z BLACHY TRAPEZOWEJ T8 RAL 7045 : ---
POWIERZCHNIE STAŁOWE DO MAŁOWANIA : ustalic na miejscu remontu
POWIERZCHNIE STOLARKI OKIENNEJ I DRZWIOWEJ : --

WYKONAĆ PRZEGLĄD WYREMONTOWANYCH POŁACI DACHOWYCH
I INSTALACJI ODGROMOWYCH . WYMIENIĆ POKRYCIE Z PAPY NA NOWE.

2. OZNACZENIA BHP :

PRZED ROZPOCZĘCIEM REMONTU ZDEMONTOWAĆ I ZABEZPIECZYĆ ISTNIEJĄCE
OZNACZENIA BHP [ZALECA SIĘ WYKONAĆ DOKUMENTACJĘ FOTOGRAFICZNĄ].
PO ZAKOŃCZENIU PRAC REMONTOWYCH ZAINSTALOWAĆ OZNACZENIA POD NADZOREM
DZIAŁU BHP PEC GLIWICE.

3. POWŁOKI TYNKARSKIE : ZASTOSOWAĆ NP SYSTEM KABE .

– ŚCIANY : KABE TYNK AKRYLOWY NR 2130 BARANEK 2mm lub RAL 7047

4. POWŁOKI MALARSKIE / ELEMENTÓW STAŁOWYCH : POMALOWAĆ NA RAL 7045.

5. KONSTRUKCJA PRZEPIERZENIA : OCZYŚCIĆ I POMALOWAĆ NA RAL 7045 ,
WYKONAĆ OZNACZENIA BHP POD NADZOREM DZIAŁU BHP PEC GLIWICE.

6. OBRÓBKİ DEKARSKIE : WYKONAĆ Z BLACHY POWLEKANEJ NA KOLOR RAL 7045

7. INSTALACJA ODGROMOWA : WYKONAĆ PRZEGLĄD INSTALACJI , USZKODZONE
ELEMENTY WYMIENIĆ .


8. PARAPETY : WYKONAĆ Z BLACHY POWLEKANEJ NA KOLOR RAL 7045 .

9. ORYNNOWANIE BUDYNKU : SYSTEM PCV GALECO 150 KOLR ANTRACYT.


10. DASZEK NAD URZADZENIAMI ELEKTRYCZNYMI :OCZYŚCIĆ I POMALOWAĆ NA RAL 7045

UWAGA :

WSZYSTKIE WYMIARY ZWERYFIKOWAĆ NA MIEJSCU REMONTU.

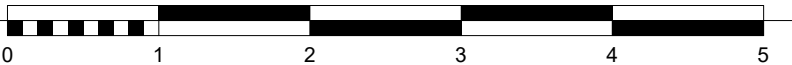

JEDNOSTKA PROJEKTOWA		PROJEKTOWAŁ :	DATA	PODPIS	
ZAKŁAD REMONTOWO BUDOWLANY "MURBET" Andrzej Cichoń ul. Kozielska 435 A ; 44-164 Gliwice_tel. : 032 2701495 ; 0 502 300385 e-mail : cichon@murbet.internetdsl.pl		mgr inż.bud. nr upr.bud. : 84/82 Andrzej CICHON	20.02.19		
TEMAT		PROJEKTOWAŁ :			
TRESC RYSUNKU					
PROJEKT REMONTU BUDYNKU MAGAZYNU ODPADÓW NIEBEZPIECZNYCH I INNYCH NIŻ NIEBEZPIECZNE NA TERENIE PEC GLIWICE		ELEWACJA POŁUDNIOWA MAGAZYNU .	INWESTOR	ADRES INWESTYCJI	NR RYS. SKALA NR DZIAŁKI
			PEC Gliwice sp. z o.o.	ul.Królewskiej Tamy 135 44-100 GLIWICE	2 1:50

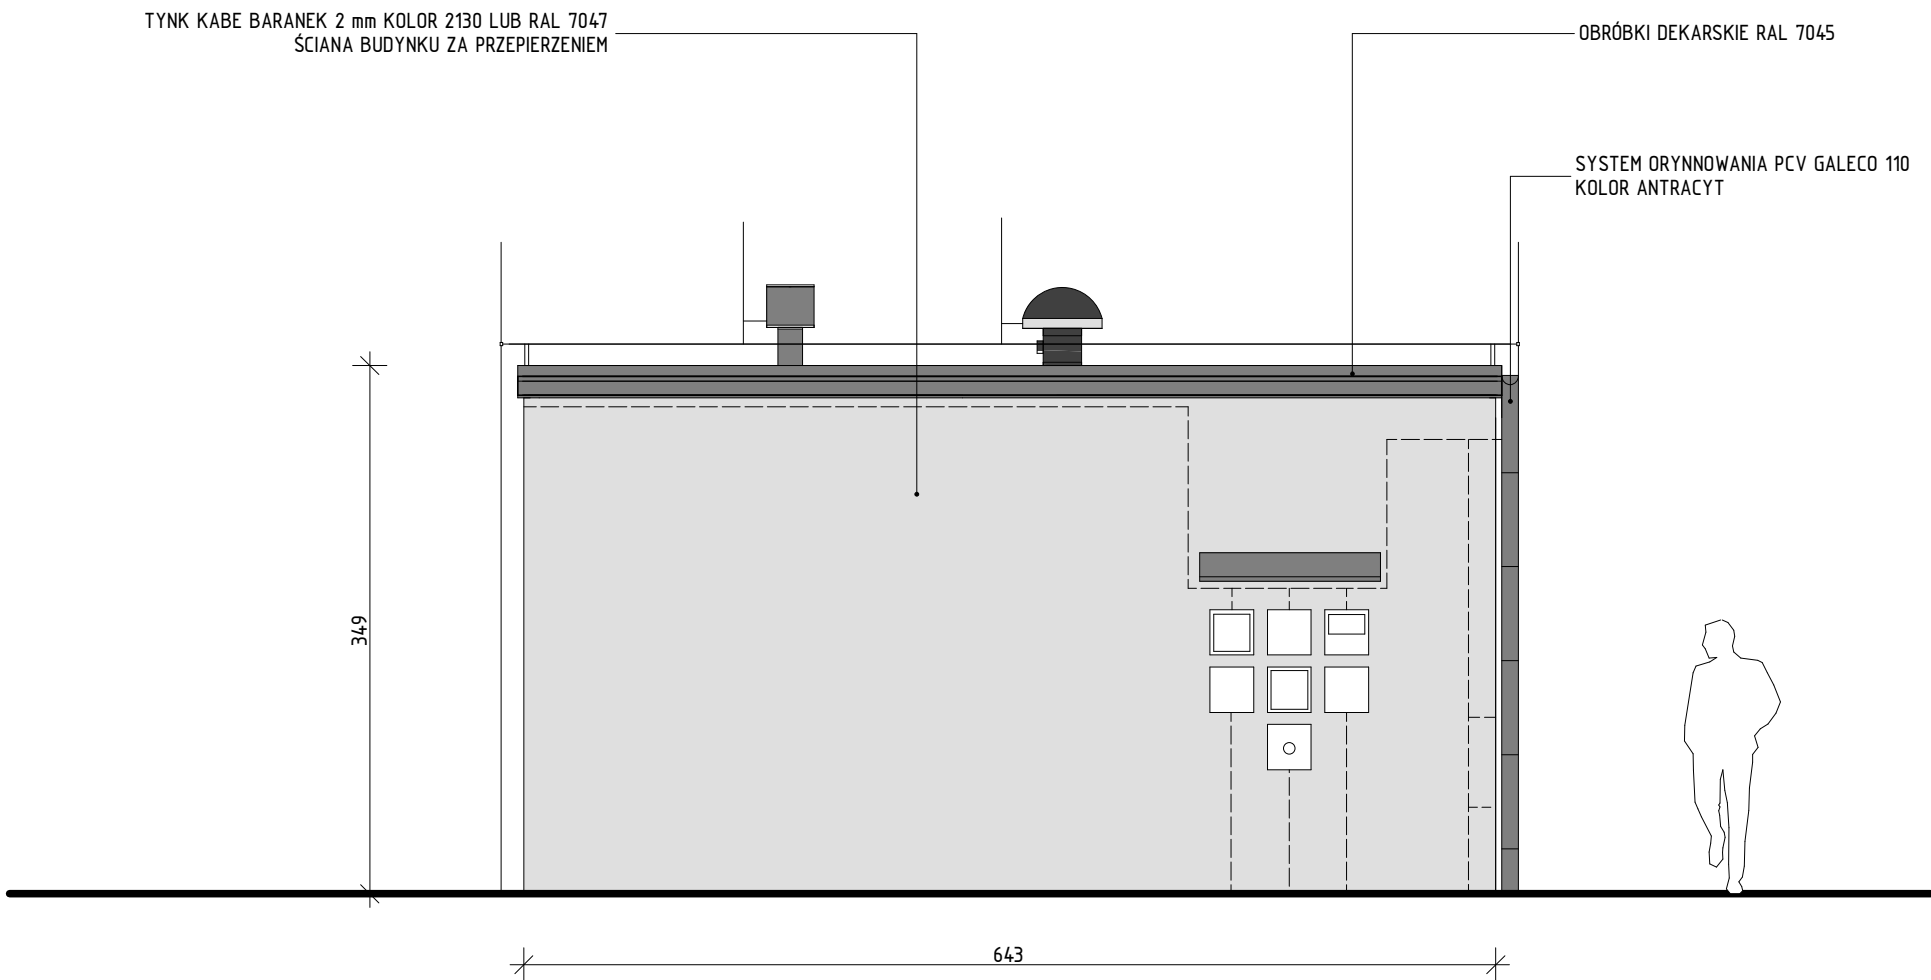

ELEWACJA POŁUDNIOWA – SKALA 1:50



OPIS :

1. ZESTAWIENIE POWIERZCHNI ELEWACJI :

POWIERZCHNIA ELEWACJI POŁUDNIOWEJ : ok. 22,60 m2

POWIERZCHNIE TYNKÓW BARANEK 2 mm : ok. 21,30 m2

POWIERZCHNIE Z BLACHY TRAPEZOWEJ T8 RAL 7045 : ---

POWIERZCHNIE STAŁOWE DO MAŁOWANIA : ustalic na miejscu remontu

POWIERZCHNIE STOLARKI OKIENNEJ I DRZWIOWEJ : --

WYKONAĆ PRZEGLĄD WYREMONTOWANYCH POŁĄCI DACHOWYCH I INSTALACJI ODGROMOWYCH . WYMIENIĆ POKRYCIE Z PAPY NA NOWE.

2. OZNACZENIA BHP :

PRZED ROZPOCZĘCIEM REMONTU ZDEMONTOWAĆ I ZABEZPIECZYĆ ISTNIEJĄCE OZNACZENIA BHP [ZALECA SIĘ WYKONAĆ DOKUMENTACJĘ FOTOGRAFICZNĄ]. PO ZAKOŃCZENIU PRAC REMONTOWYCH ZAINSTALOWAĆ OZNACZENIA POD NADZOREM DZIAŁU BHP PEC GLIWICE.

3. POWŁOKI TYNKARSKIE : ZASTOSOWAĆ NP SYSTEM KABE .

– ŚCIANY : KABE TYNK AKRYLOWY NR 2130 BARANEK 2mm lub RAL 7047

4. POWŁOKI MALARSKIE / ELEMENTÓW STAŁOWYCH : POMALOWAĆ NA RAL 7045.

5. KONSTRUKCJA PRZEPIERZENIA : OCZYŚCIĆ I POMALOWAĆ NA RAL 7045 , WYKONAĆ OZNACZENIA BHP POD NADZOREM DZIAŁU BHP PEC GLIWICE.

6. OBRÓBKİ DEKARSKIE : WYKONAĆ Z BLACHY POWLEKANEJ NA KOLOR RAL 7045

7. INSTALACJA ODGROMOWA : WYKONAĆ PRZEGLĄD INSTALACJI , USZKODZONE ELEMENTY WYMIENIĆ .

8. PARAPETY : WYKONAĆ Z BLACHY POWLEKANEJ NA KOLOR RAL 7045 .

9. ORYNNOWANIE BUDYNKU : SYSTEM PCV GALECO 150 KOLR ANTRACYT.


10. DASZEK NAD URZĄDZENIAMI ELEKTRYCZNYMI :OCZYŚCIĆ I POMALOWAĆ NA RAL 7045

UWAGA :

WSZYSTKIE WYMIARY ZWERYFIKOWAĆ NA MIEJSCU REMONTU.



JEDNOSTKA PROJEKTOWA		PROJEKTOWAŁ :	DATA	PODPIS	
ZAKŁAD REMONTOWO BUDOWLANY "MURBET" Andrzej Cichoń ul. Kozielska 435 A ; 44-164 Gliwice_tel. : 032 2701495 ; 0 502 300385 e-mail : cichon@murbet.internetdsl.pl		mgr inż.bud. nr upr.bud. : 84/82 Andrzej CICHON	20.02.19		
TEMAT		PROJEKTOWAŁ :			
TRESC RYSUNKU					
PROJEKT REMONTU BUDYNKU MAGAZYNU ODPADÓW NIEBEZPIECZNYCH I INNYCH NIŻ NIEBEZPIECZNE NA TERENIE PEC GLIWICE		ELEWACJA POŁUDNIOWA MAGAZYNU .	INWESTOR	ADRES INWESTYCJI	NR RYS.
			PEC Gliwice sp. z o.o.	ul.Królewskiej Tamy 135 44-100 GLIWICE	2
				SKALA	NR DZIAŁKI
				1:50	

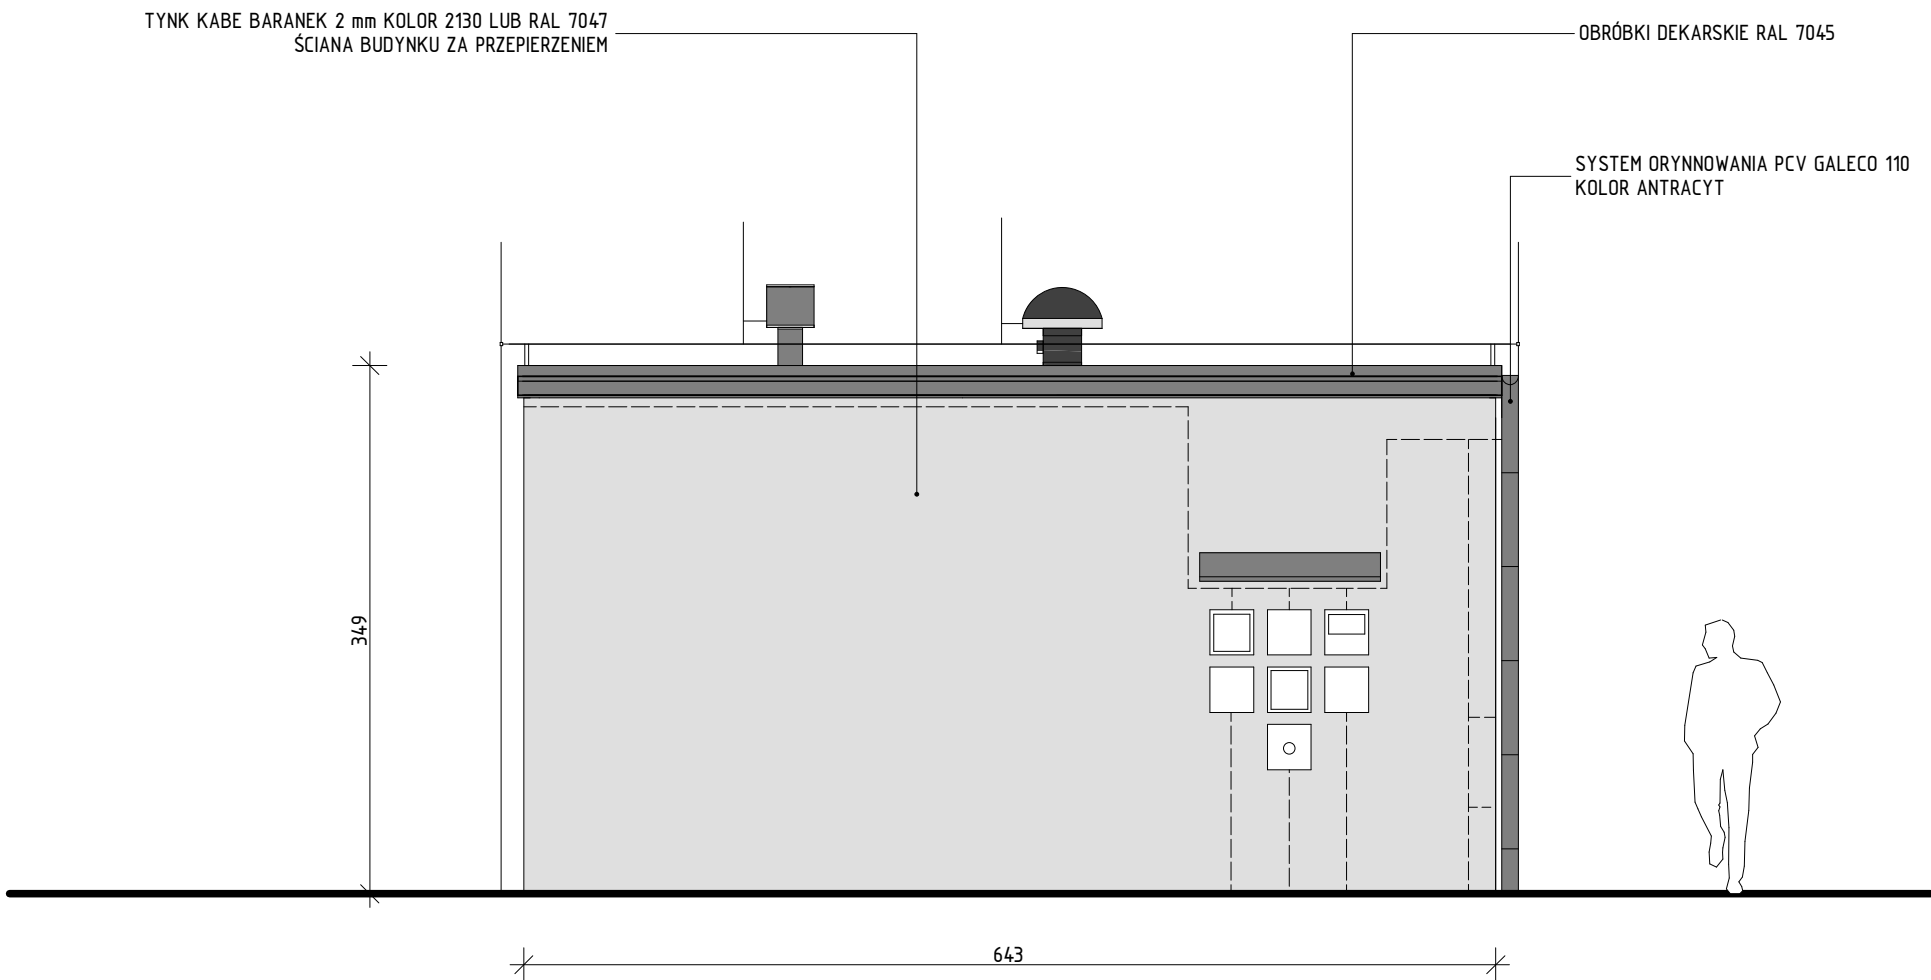

ELEWACJA POŁUDNIOWA – SKALA 1:50



OPIS :

1. ZESTAWIENIE POWIERZCHNI ELEWACJI :

POWIERZCHNIA ELEWACJI POŁUDNIOWEJ : ok. 22,60 m2

POWIERZCHNIE TYNKÓW BARANEK 2 mm : ok. 21,30 m2

POWIERZCHNIE Z BLACHY TRAPEZOWEJ T8 RAL 7045 : ---

POWIERZCHNIE STAŁOWE DO MAŁOWANIA : ustalic na miejscu remontu

POWIERZCHNIE STOLARKI OKIENNEJ I DRZWIOWEJ : --

WYKONAĆ PRZEGLĄD WYREMONTOWANYCH POŁĄCI DACHOWYCH I INSTALACJI ODGROMOWYCH . WYMIENIĆ POKRYCIE Z PAPY NA NOWE.

2. OZNACZENIA BHP :

PRZED ROZPOCZĘCIEM REMONTU ZDEMONTOWAĆ I ZABEZPIECZYĆ ISTNIEJĄCE OZNACZENIA BHP [ZALECA SIĘ WYKONAĆ DOKUMENTACJĘ FOTOGRAFICZNĄ]. PO ZAKOŃCZENIU PRAC REMONTOWYCH ZAINSTALOWAĆ OZNACZENIA POD NADZOREM DZIAŁU BHP PEC GLIWICE.

3. POWŁOKI TYNKARSKIE : ZASTOSOWAĆ NP SYSTEM KABE .

– ŚCIANY : KABE TYNK AKRYLOWY NR 2130 BARANEK 2mm lub RAL 7047

4. POWŁOKI MALARSKIE / ELEMENTÓW STAŁOWYCH : POMALOWAĆ NA RAL 7045.

5. KONSTRUKCJA PRZEPIERZENIA : OCZYŚCIĆ I POMALOWAĆ NA RAL 7045 , WYKONAĆ OZNACZENIA BHP POD NADZOREM DZIAŁU BHP PEC GLIWICE.

6. OBRÓBKİ DEKARSKIE : WYKONAĆ Z BLACHY POWLEKANEJ NA KOLOR RAL 7045

7. INSTALACJA ODGROMOWA : WYKONAĆ PRZEGLĄD INSTALACJI , USZKODZONE ELEMENTY WYMIENIĆ .

8. PARAPETY : WYKONAĆ Z BLACHY POWLEKANEJ NA KOLOR RAL 7045 .

9. ORYNNOWANIE BUDYNKU : SYSTEM PCV GALECO 150 KOLR ANTRACYT.

10. DASZEK NAD URZĄDZENIAMI ELEKTRYCZNYMI :OCZYŚCIĆ I POMALOWAĆ NA RAL 7045

UWAGA :

WSZYSTKIE WYMIARY ZWERYFIKOWAĆ NA MIEJSCU REMONTU.



JEDNOSTKA PROJEKTOWA		PROJEKTOWAŁ :		DATA		PODPIS	
ZAKŁAD REMONTOWO BUDOWLANY "MURBET" Andrzej Cichoń ul. Kozielska 435 A ; 44-164 Gliwice_tel. : 032 2701495 ; 0 502 300385 e-mail : cichon@murbet.internetdsl.pl		mgr inż.bud. nr upr.bud. : 84/82 Andrzej CICHON		20.02.19			
		PROJEKTOWAŁ :					
TEMAT		TREŚĆ RYSUNKU					
PROJEKT REMONTU BUDYNKU MAGAZYNU ODPADÓW NIEBEZPIECZNYCH I INNYCH NIŻ NIEBEZPIECZNE NA TERENIE PEC GLIWICE		ELEWACJA POŁUDNIOWA MAGAZYNU .		INWESTOR		ADRES INWESTYCJI	
				PEC Gliwice sp. z o.o.		ul.Królewskiej Tamy 135 44-100 GLIWICE	
						NR RYS.	
						SKALA	
						NR DZIAŁKI	
						2	
						1:50	