



Przykład zabudowy Nawierzchnia brukowa do kl. D 400 - E 600

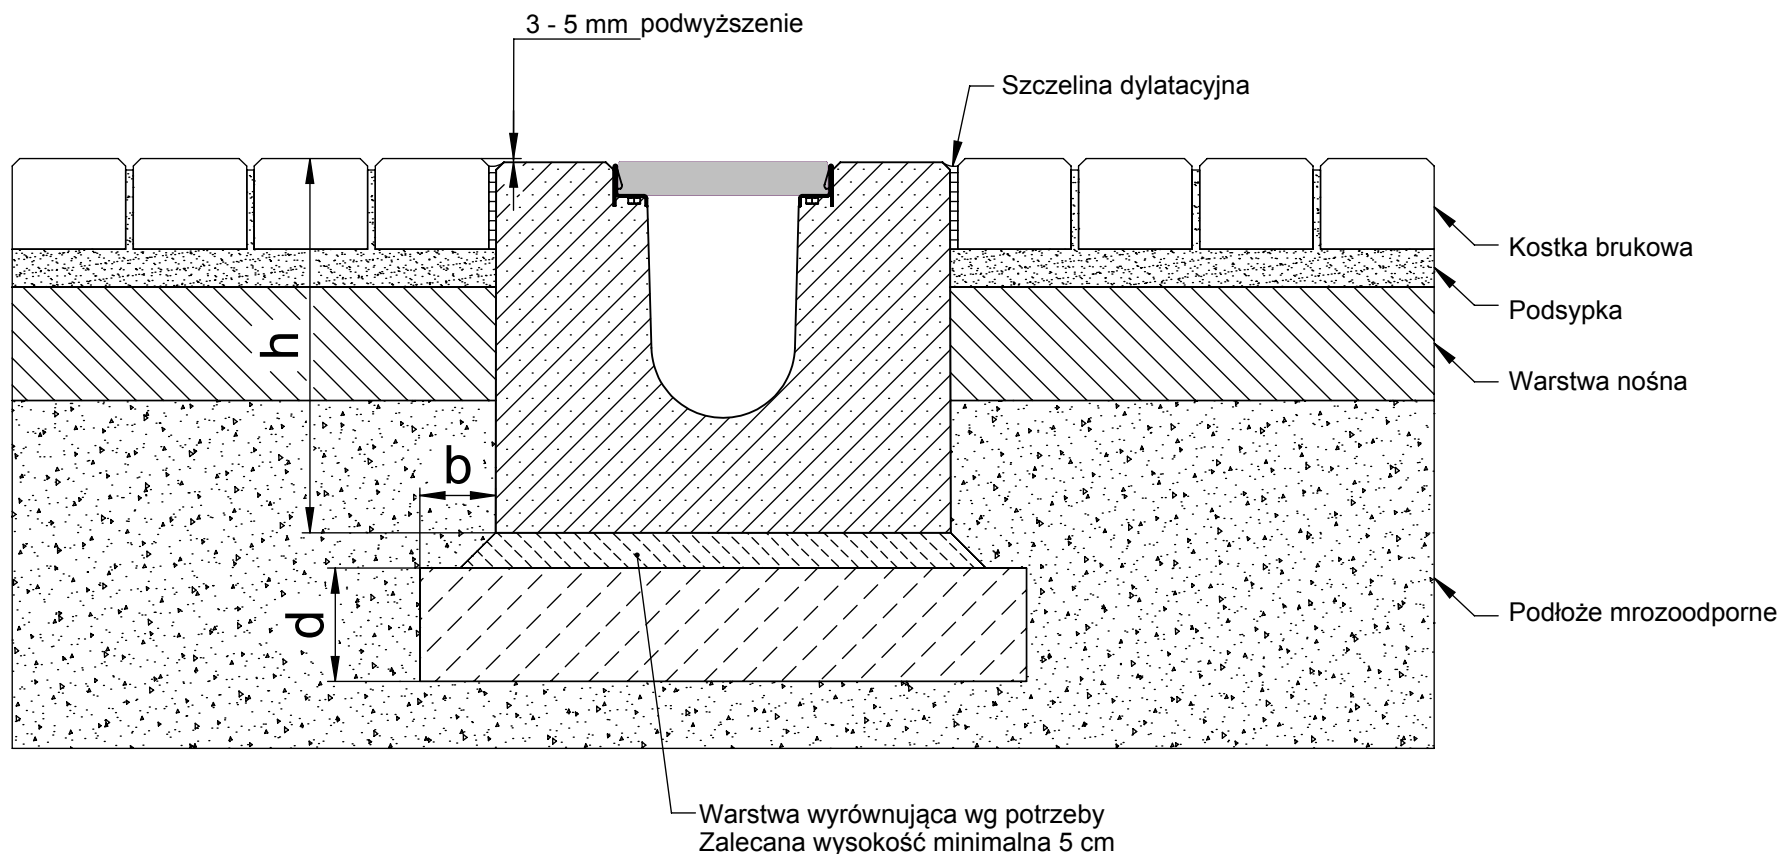

* h = wysokość korytka wraz z podwyższeniem

| | | | | | | | | | |
|--|--|--|-------|-----------------------------------|--------------|--------------|-------|--|--|
| Klasa obciążenia według normy PN EN 1433 / DIN 19580 | | A 15 | B 125 | C 250 | D 400** | E 600 | F 900 | Obowiązuje dla następujących systemów: FASERFIX BIG BL 150, 200, 300 FASERFIX BIG SLG 100, 150, 200, 300 | |
| Fundament: szerokość b / grubość d / wysokość h (w cm) | | | | | 10 / 15 / * | 10 / 15 / * | | | |
| Podana klasa betonu to klasa minimalna | | | | | | | | | |
| EN 206-1 / DIN 1045-2 | fundament nie narażony na przemarzanie | | | | C 20/25 | C 20/25 | | | |
| | fundament narażony na przemarzanie | | | | C 30/37 XD 1 | C 30/37 XD 1 | | | |
| Nasze wskazówki / przykłady zabudowy są regularnie dostosowywane do obecnego stanu techniki. W przypadku nowych wskazówek stare tracą swoją ważność. Przed fazą projektu i montażu prosimy sprawdzić aktualny stan na stronie www.hauraton.com | | Stan na dzień: 09.07.2014 | | Obowiązują ogólne zasady zabudowy | | Format DIN | | A4 |  ul. Ostrowska 398 61-312 Poznań POLSKA tel.: +48 (061) 66 25 444 fax: +48 (061) 66 25 440 hauraton@hauraton.com.pl |
| | | | | | | Skala | | 1:10 | |
| | | 03_0000030938 Einbaubeispiel www | | | | V21 | | | |
| | | FF-BIG-S-200 BL Typ 020 Rinnenunterteil 4m_Einbaubeispiel Klasse E 600 in Pflaster | | | | | | | |
| ** Rusztów do klasy D 400 włącznie nie stosować do odwodnienia poprzecznego na autostradach, drogach szybkiego ruchu i przejazdach kolejowych. | | | | | | | | | |

** Rusztów do klasy D 400 włącznie nie stosować do odwodnienia poprzecznego na autostradach, drogach szybkiego ruchu i przejazdach kolejowych.