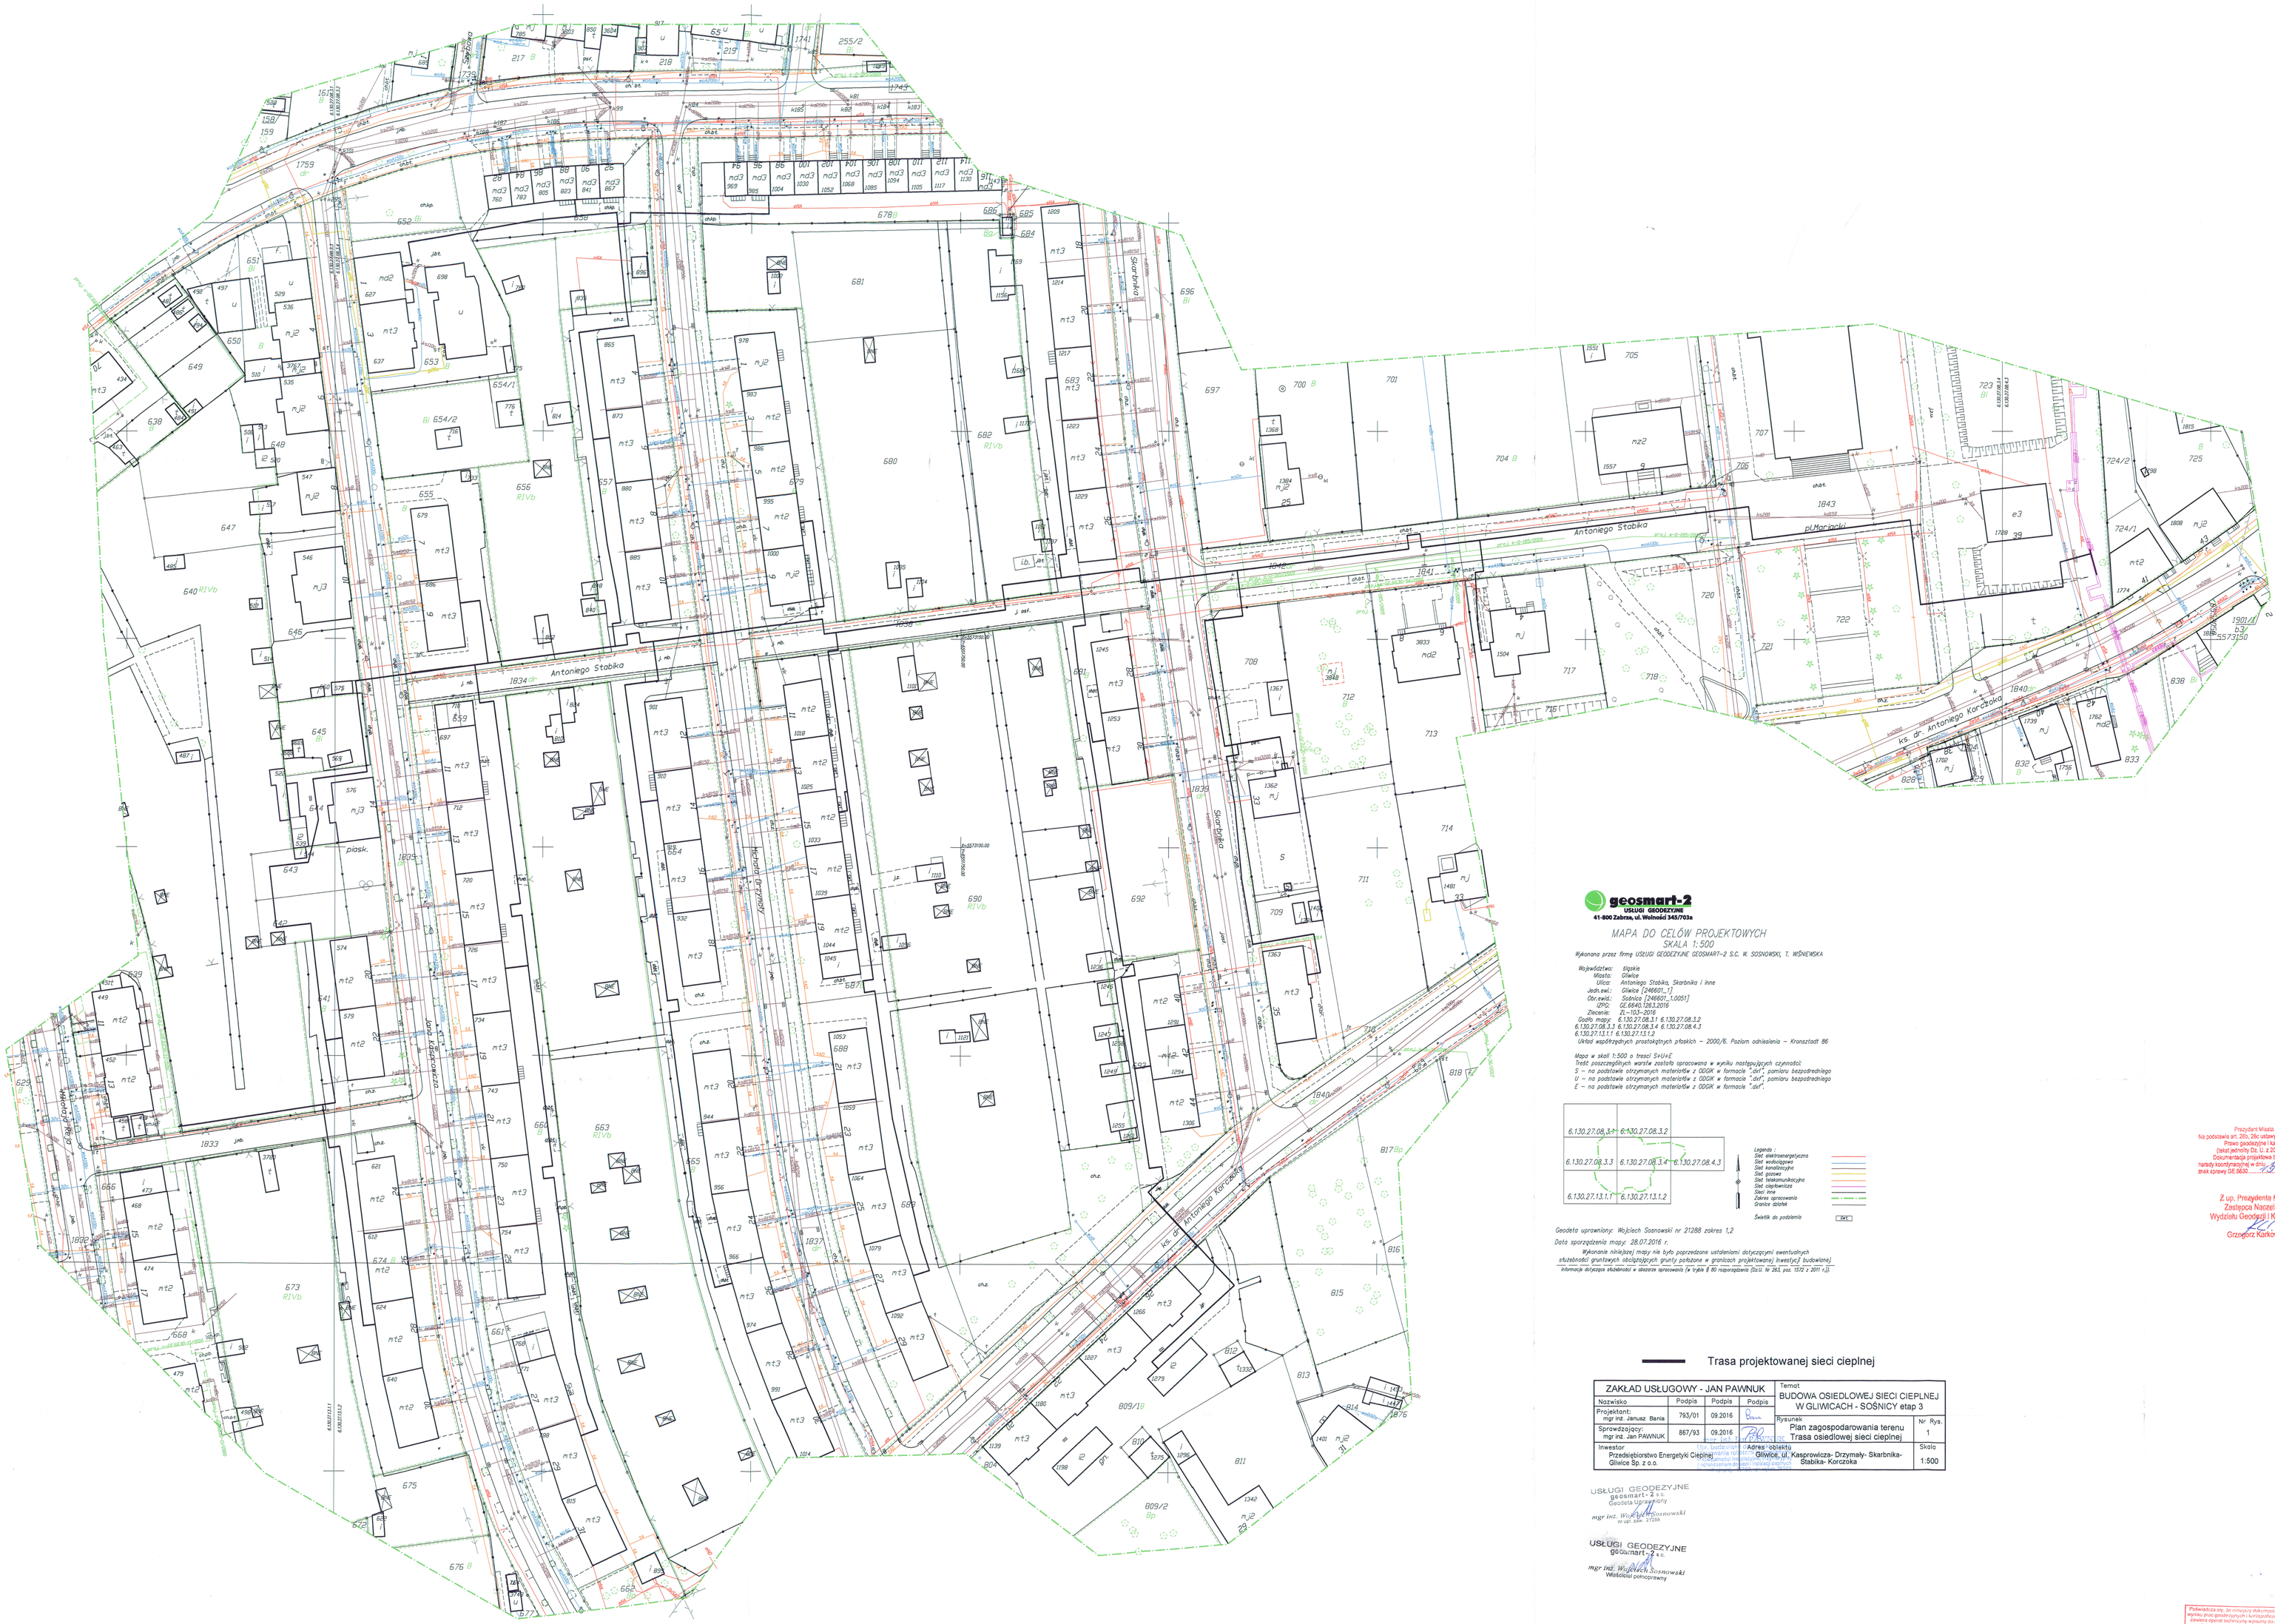

geosmart-2
USŁUGI GEODEZYJNE
41-800 Zabrze, ul. Wolności 345/703a

MAPA DO CELÓW PROJEKTOWYCH
SKALA 1: 500

Wykonano przez firmę USŁUGI GEODEZYJNE GEOSMART–2 S.C. W. SOSNOWSKI, T. WIŚNIEWSKA

Województwo: Śląskie
Miasto: Gliwice
Ulica: Antoniego Stabika, Skarbnika i inne
Jedn.ewid.: Gliwice [246601_1]
Obr.ewid.: Sośnica [246601_1.0051]
IZPG: GZ.6640.1263.2016
Zlecenie: ZL–153–2016
Godło mapy: 6.130.27.08.3.1 6.130.27.08.3.2 6.130.27.08.3.3 6.130.27.08.3.4 6.130.27.08.4.3 6.130.27.13.1.1 6.130.27.13.1.2
Układ współrzędnych prostokątnych płaskich – 2000/6. Poziom odniesienia – Kronsztadt 86

Mapa w skali 1:500 o treści 5414/E
Treść poszczególnych warstw zestafu opracowano w wyniku następujących czynności:
S – na podstawie otrzymanych materiałów z ODGiK w formacie ".dxf", pomiaru bezpośredniego
U – na podstawie otrzymanych materiałów z ODGiK w formacie ".dxf", pomiaru bezpośredniego
E – na podstawie otrzymanych materiałów z ODGiK w formacie ".dxf".

Geodeta uprawniony: Wojciech Sosnowski nr 21288 zakres 1,2

Data sporządzenia mapy: 28.07.2016 r.

Wykonanie niniejszej mapy nie było poprzedzone ustaleniami dotyczącymi ewentualnych służebności gruntowych obciążających grunty położone w granicach projektowanej inwestycji budowlanej.
Informacje dotyczące służebności w dziale opracowania (w trybie § 60 rozporządzenia (Dz.U. Nr 265, poz. 1572 z 2011 r.))

Trasa projektowanej sieci cieplnej

ZAKŁAD USŁUGOWY - JAN PAWNUK				Temat: BUDOWA OSIEDLOWEJ SIECI CIEPLNEJ W GLIWICACH - SOŚNICY etap 3	
Nazwisko	Podpis	Podpis	Podpis		
Projektant: mgr inż. Janusz Bania	793/01	09.2016		Rysunek: Plan zagospodarowania terenu Trasa osiedlowej sieci cieplnej	Nr. Rys. 1
Sprawdzający: mgr inż. Jan PAWNUK	867/93	09.2016			
Inwestor: Przedsiębiorstwo Energetyki Cieplnej Gliwice Sp. z o.o.				Adres obiektu: Gliwice, ul. Kasprowicza- Drzymały- Skarbnika- Stabika- Korczoka	Skala 1:500

USŁUGI GEODEZYJNE geosmart- 2 s.c. Geodeta uprawniony mgr inż. Wojciech Sosnowski nr upr. bdw. 21288

USŁUGI GEODEZYJNE geosmart-2 s.c. mgr inż. Wojciech Sosnowski Właściciel pełnomocniony

Prezydent Miasta Gliwice
Na podstawie art. 20b, 28c ustawy z dnia 17 maja 1989 r. Prawo geodezyjne i kartograficzne (tekst jednolity Dz. U. z 2015 r., poz. 520)
Dokumentacja projektowa była przedmiotem narady koordynacyjnej w dniu 16.10.2016
znak sprawy GE.6620.

Z up. Prezydenta Miasta
Zastępca Naczelnika
Wydziału Geodezji i Kartografii
Grzegorz Karkowski

Pisemnikiza dp. że mnoszy dokumenci zostali opracowany w wyniku prac geodezyjnych i kartograficznych, których rezultaty zostały oparte technicznie wyniku do ewidencji materiałów państwowego zasobu geodezyjnego i kartograficznego

Organ prowadzący państwowy zasób geodezyjny i kartograficzny	PREZYDENT MIASTA GLIWICE
Numer/Nazwa ewidencyjny materiału zasobu - operatu technicznego	P.2466
Data wpisania operatu technicznego do ewidencji materiałów zasobu	31 SIE. 2016
Imię, nazwisko i podpis osoby reprezentującej organ	Z up. Prezydenta Miasta [illegible] Naczelnik [illegible]